


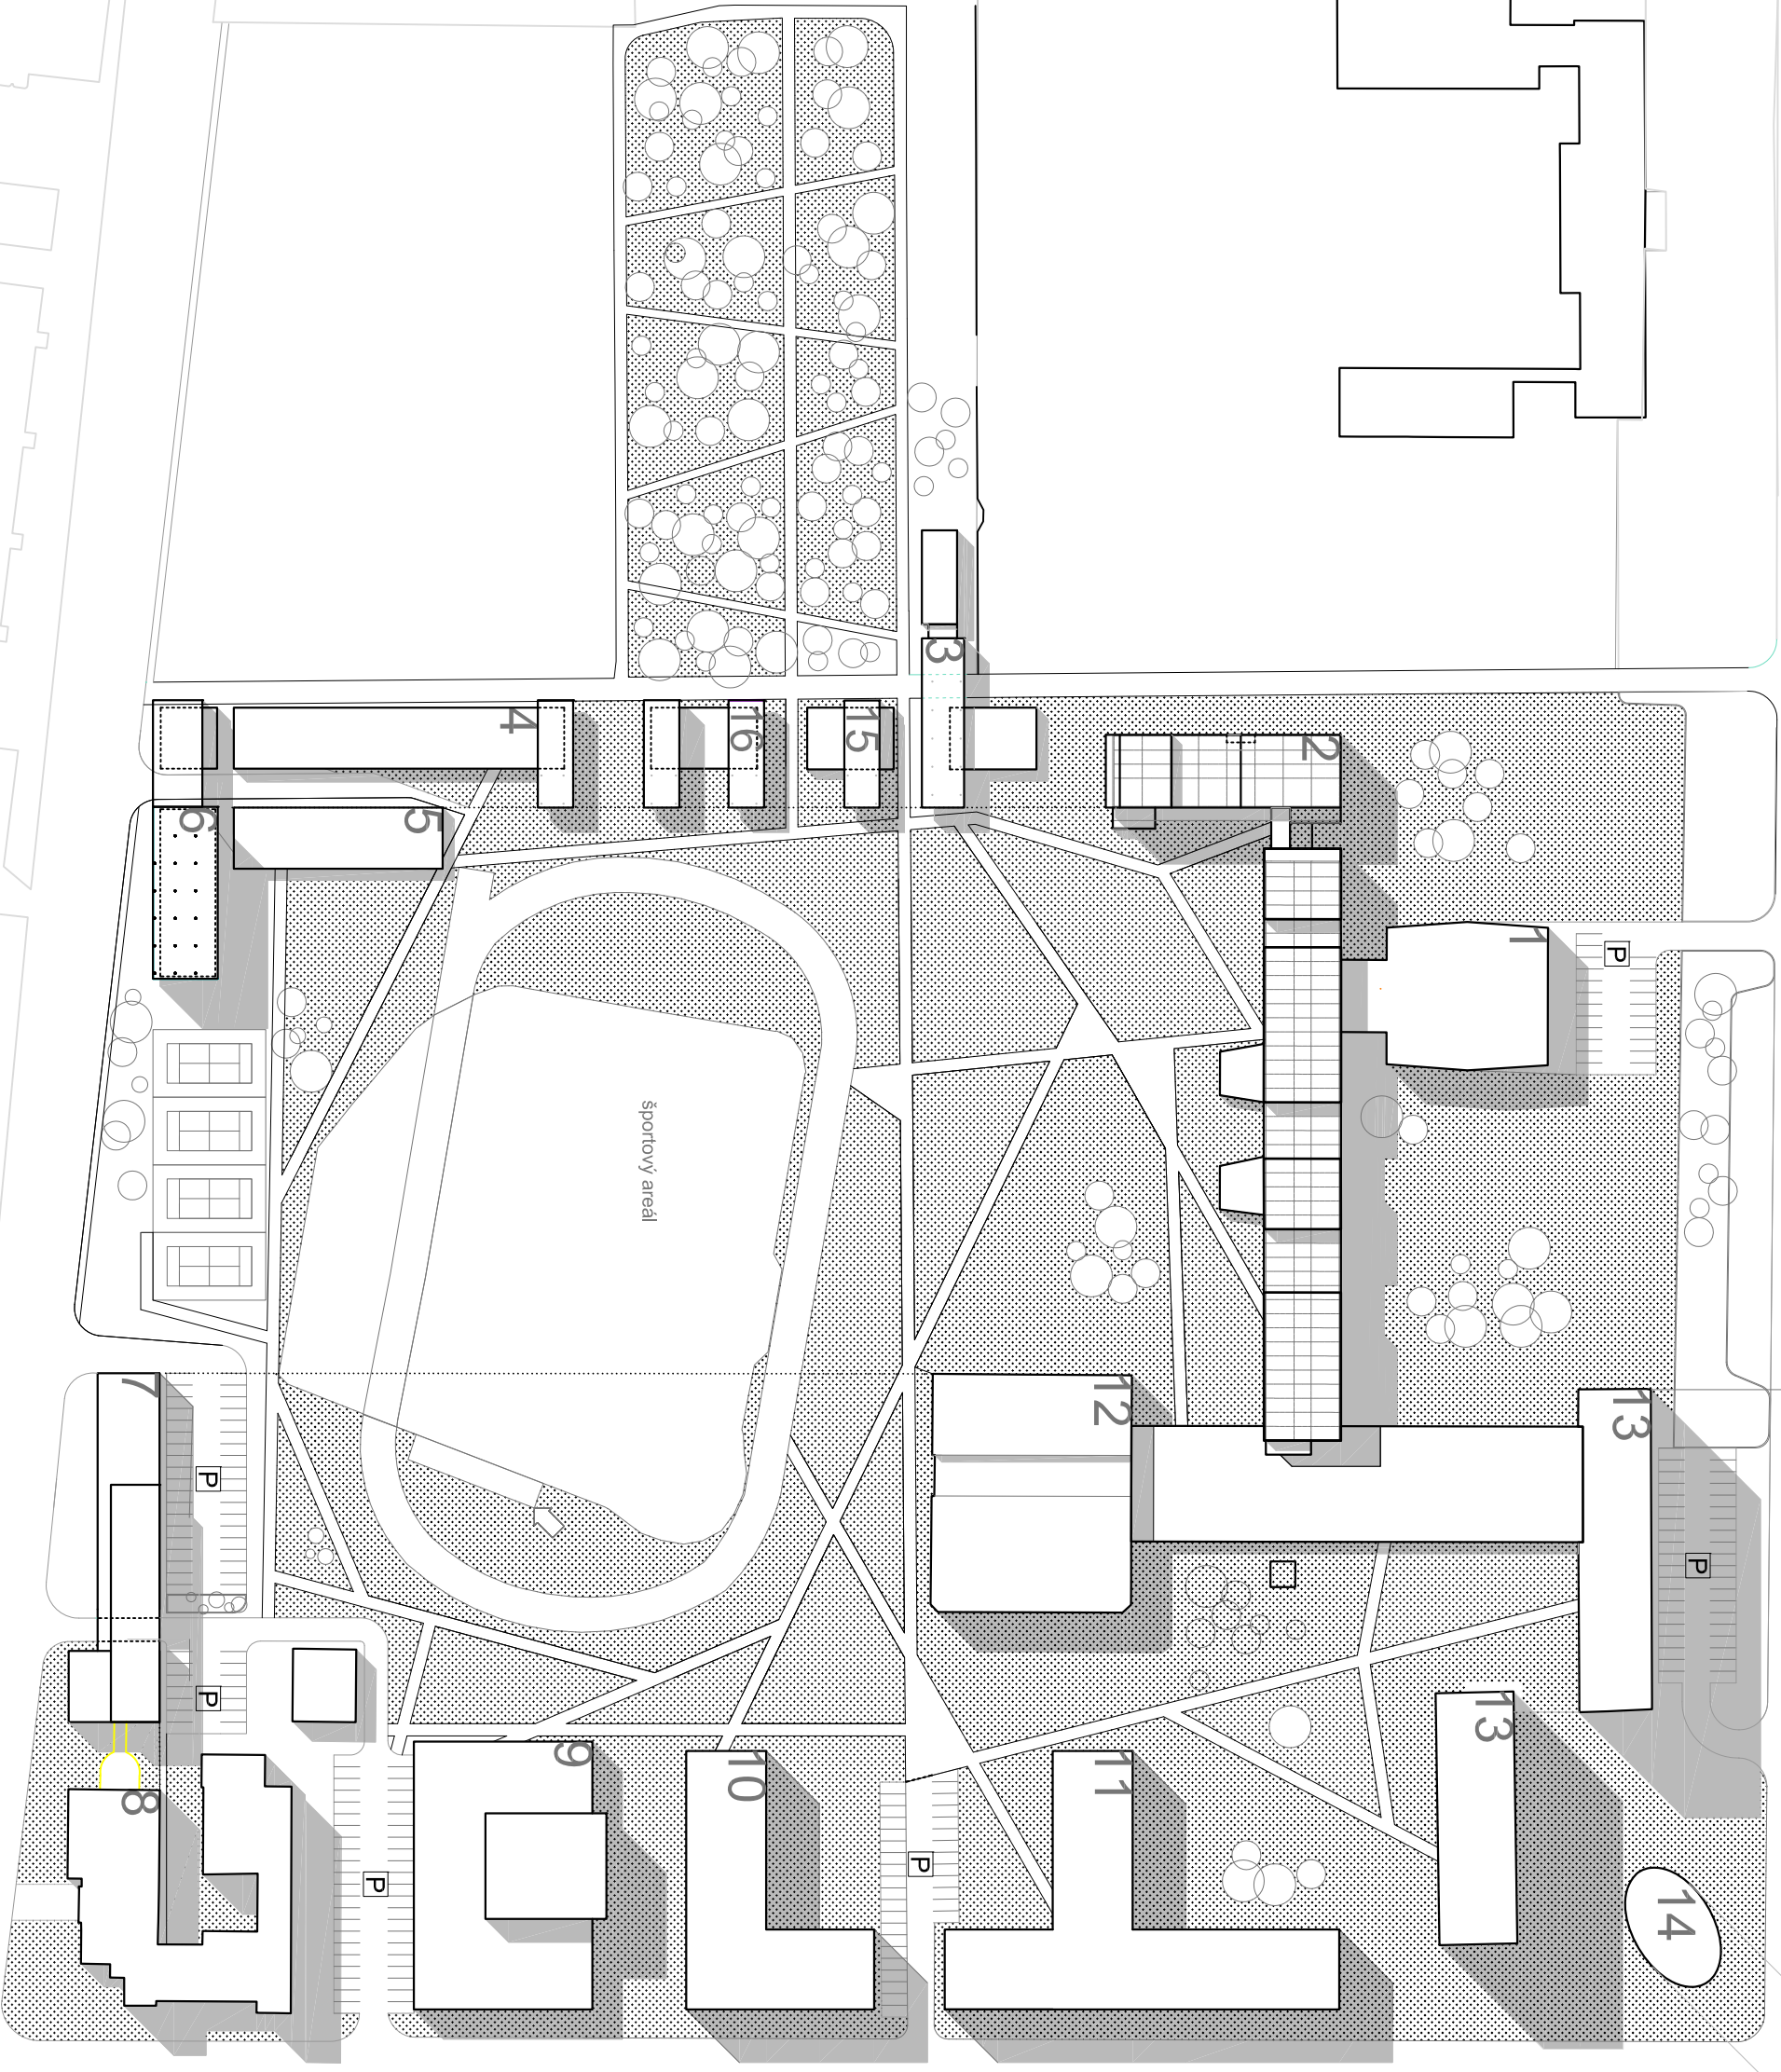

AREÁL STU V TRNAVE, CELKOVÁ SITUÁCIA M 1:1500

1. MATERIÁLOVOTECHNICKÁ FAKULTA STU
2. PRÍSTAVBA BUDOVY FAKULTY
3. ARBORETUM
4. ŤAŽKÉ LABORATÓRIA
5. ŤAŽKÉ LABORATÓRIA
6. ADMINISTRATÍVA, SOCIÁLNE ZÁZEMIE ŠPORTOVÍSK
7. ADMINISTRATÍVA
8. ŤAŽKÉ LABORATÓRIA SJTF
9. NANOCENTRUM
10. OBJEKTY ROZVOJA ŠKOLY
11. OBJEKTY ROZVOJA ŠKOLY
12. PLAVÁREŇ
13. ŠTUDENTSKÝ DOMOV
14. ADMINISTRATÍVA
15. OBJEKTY ROZVOJA ŠKOLY
16. OBJEKTY ROZVOJA ŠKOLY