


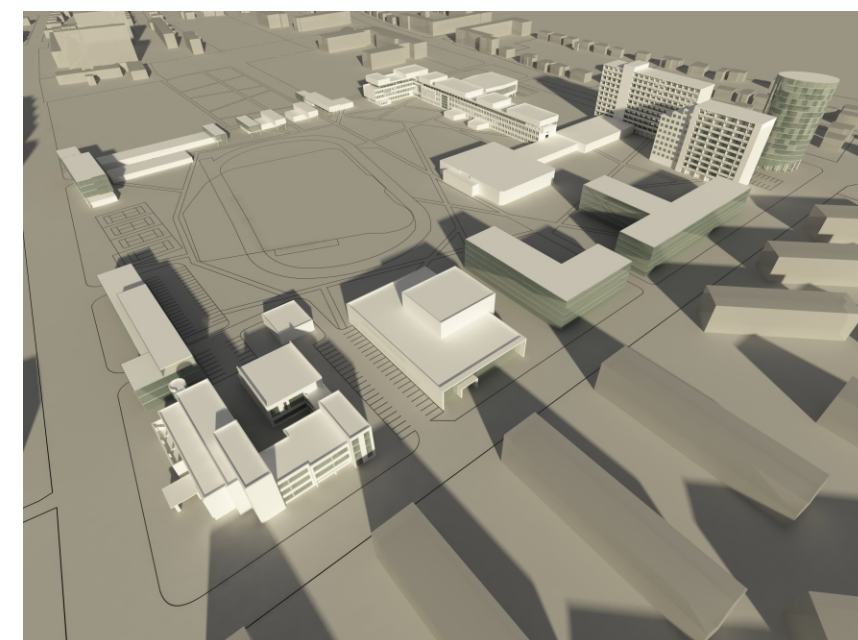


AREÁL MTF STU V TRNAVE

CELKOVÝ NÁVRH

SPRACOVAL: ART OF SPACE s.r.o, AUTORI: ING.ARCH. ROMAN HÁJEK, ING.ARCH. FÜZÉK BALÁZS, ING.ARCH. FRANTIŠEK DUBA
 JÚL 2008 INVESTOR: MTF STU, TRNAVA


ART OF SPACE
 ARCHITEKTURA · DESIGN

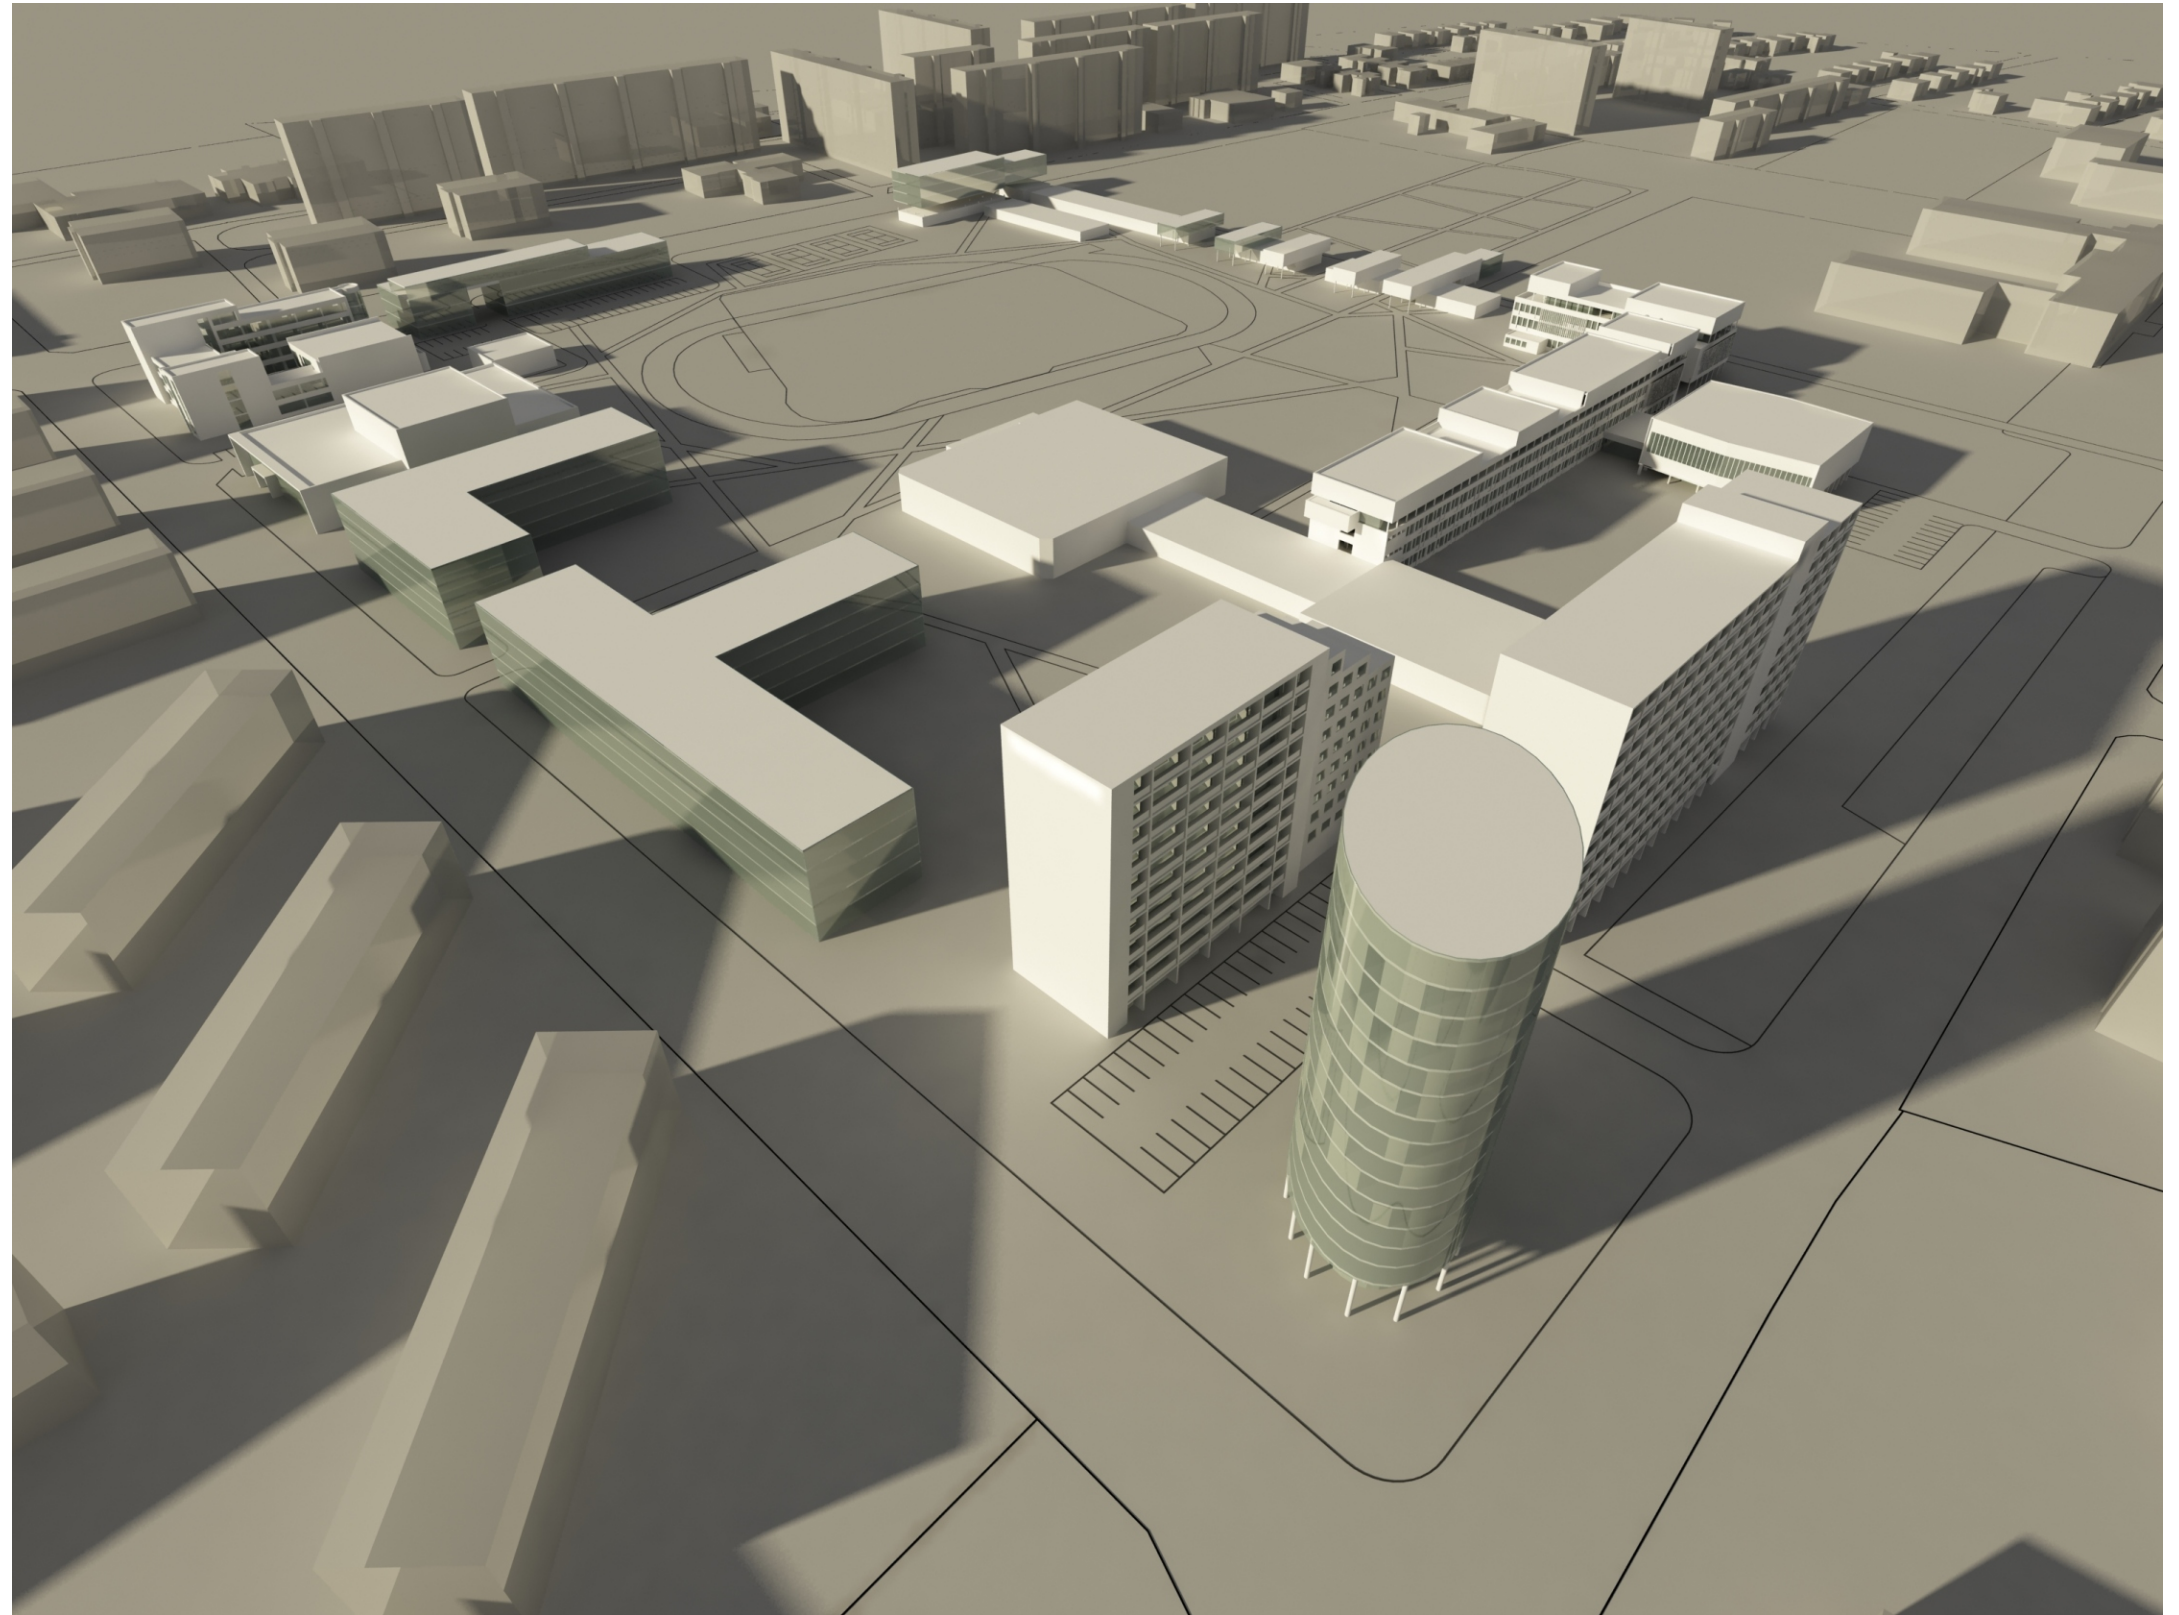

VIZUALIZÁCIE - VTÁČIA PERSPEKTÍVA

SPRACOVAL: ART OF SPACE s.r.o, AUTORÍ: ING.ARCH. ROMAN HÁJEK, ING.ARCH. FÜZÉK BALÁZS, ING.ARCH. FRANTIŠEK DUBA
JÚL 2008 INVESTOR: MTF STU, TRNAVA


ART OF SPACE
ARCHITEKTÚRA · DESIGN

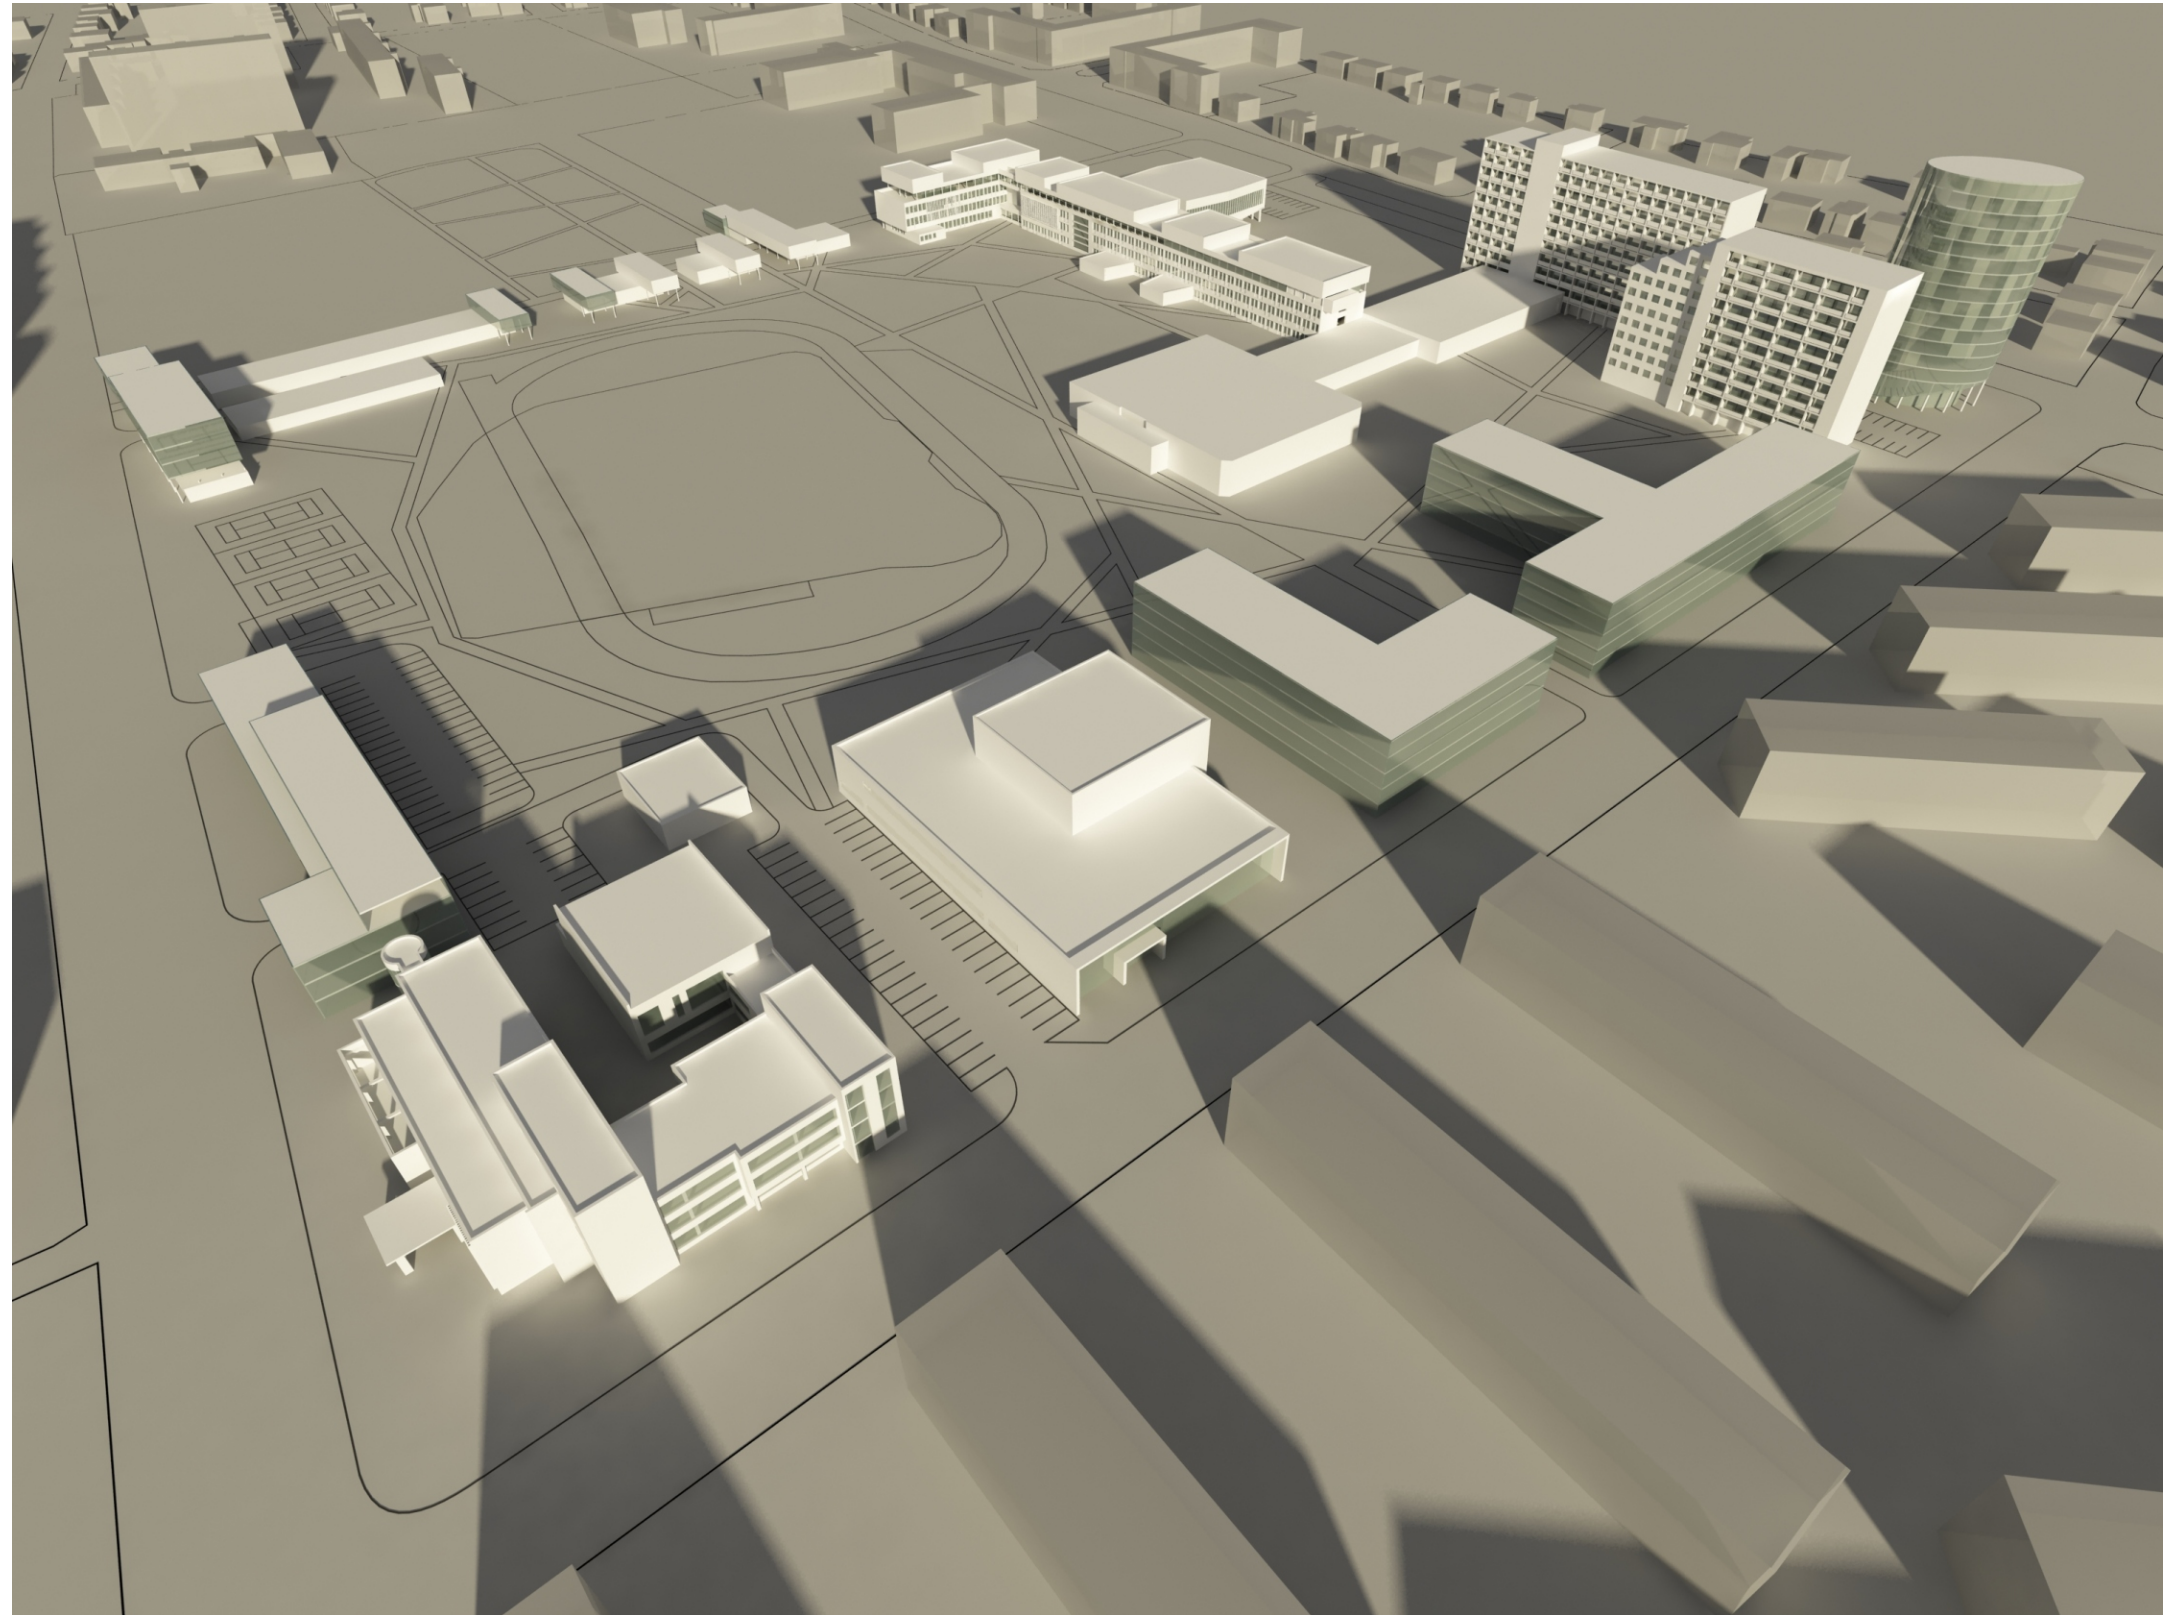

VIZUALIZÁCIE - VTÁČIA PERSPEKTÍVA

SPRACOVAL: ART OF SPACE s.r.o, AUTORÍ: ING.ARCH. ROMAN HÁJEK, ING.ARCH. FÜZÉK BALÁZS, ING.ARCH. FRANTIŠEK DUBA
JÚL 2008 INVESTOR: MTF STU, TRNAVA


ART OF SPACE
ARCHITEKTÚRA · DESIGN

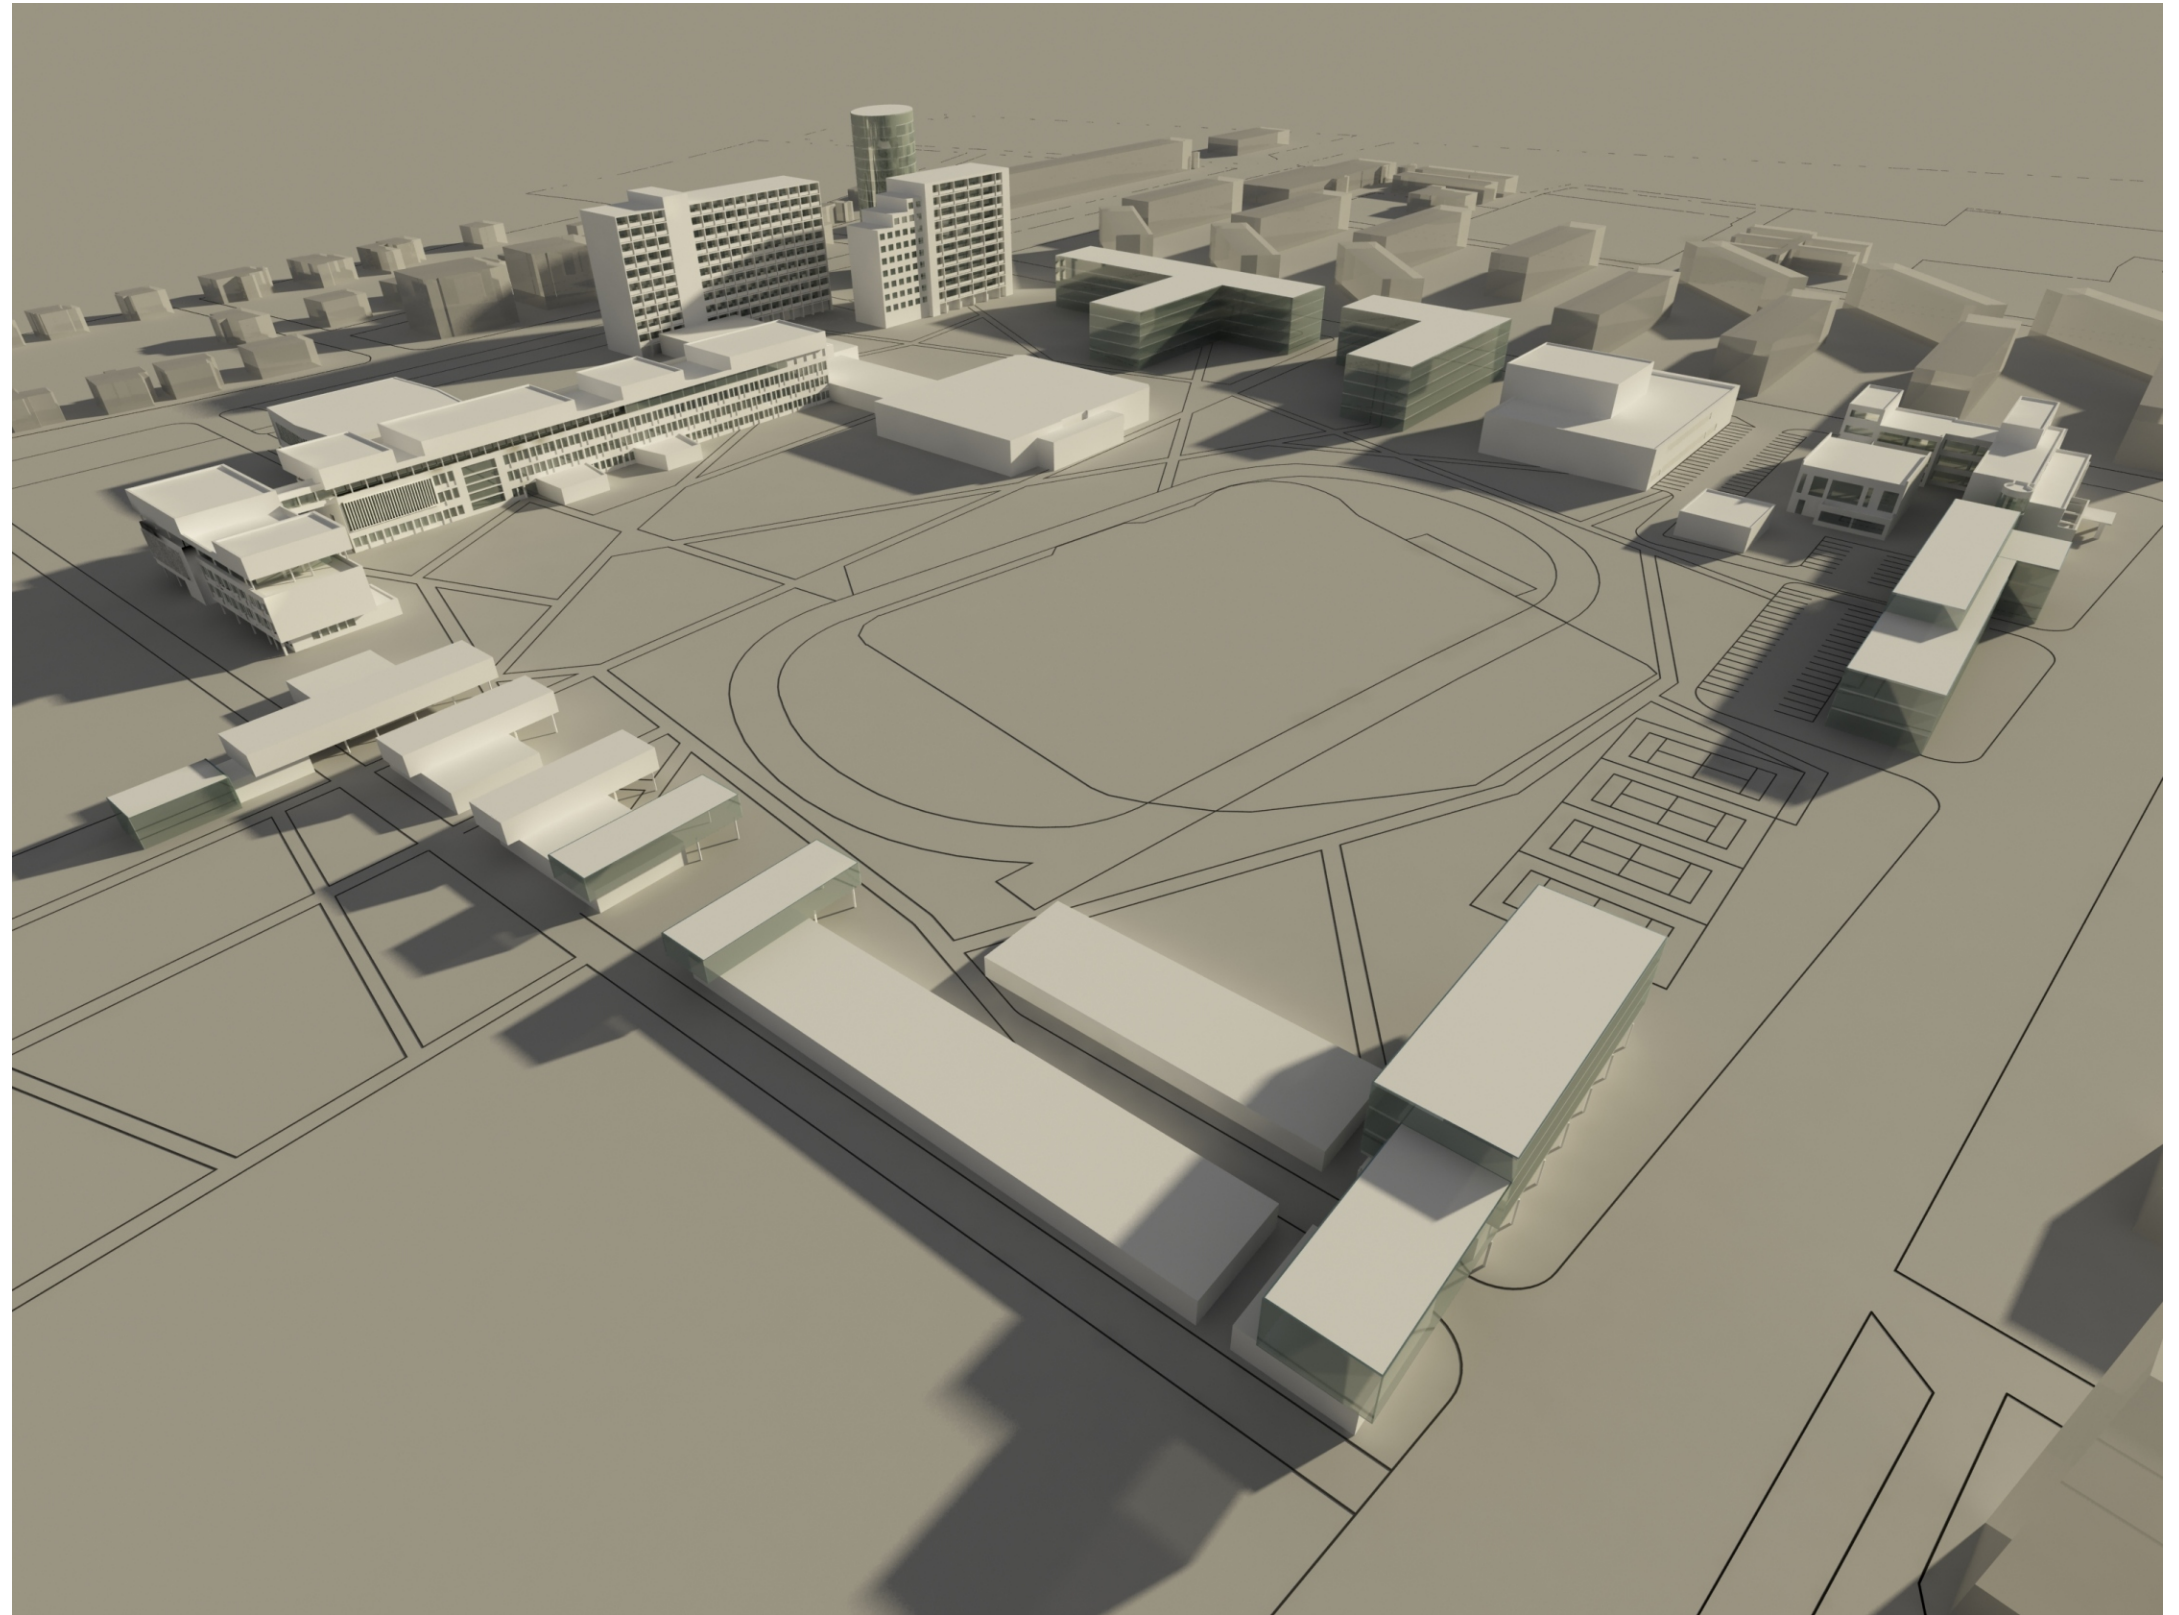

VIZUALIZÁCIE - VTÁČIA PERSPEKTÍVA

SPRACOVAL: ART OF SPACE s.r.o, AUTORÍ: ING.ARCH. ROMAN HÁJEK, ING.ARCH. FÜZÉK BALÁZS, ING.ARCH. FRANTIŠEK DUBA
JÚL 2008 INVESTOR: MTF STU, TRNAVA


ART OF SPACE
ARCHITEKTÚRA · DESIGN

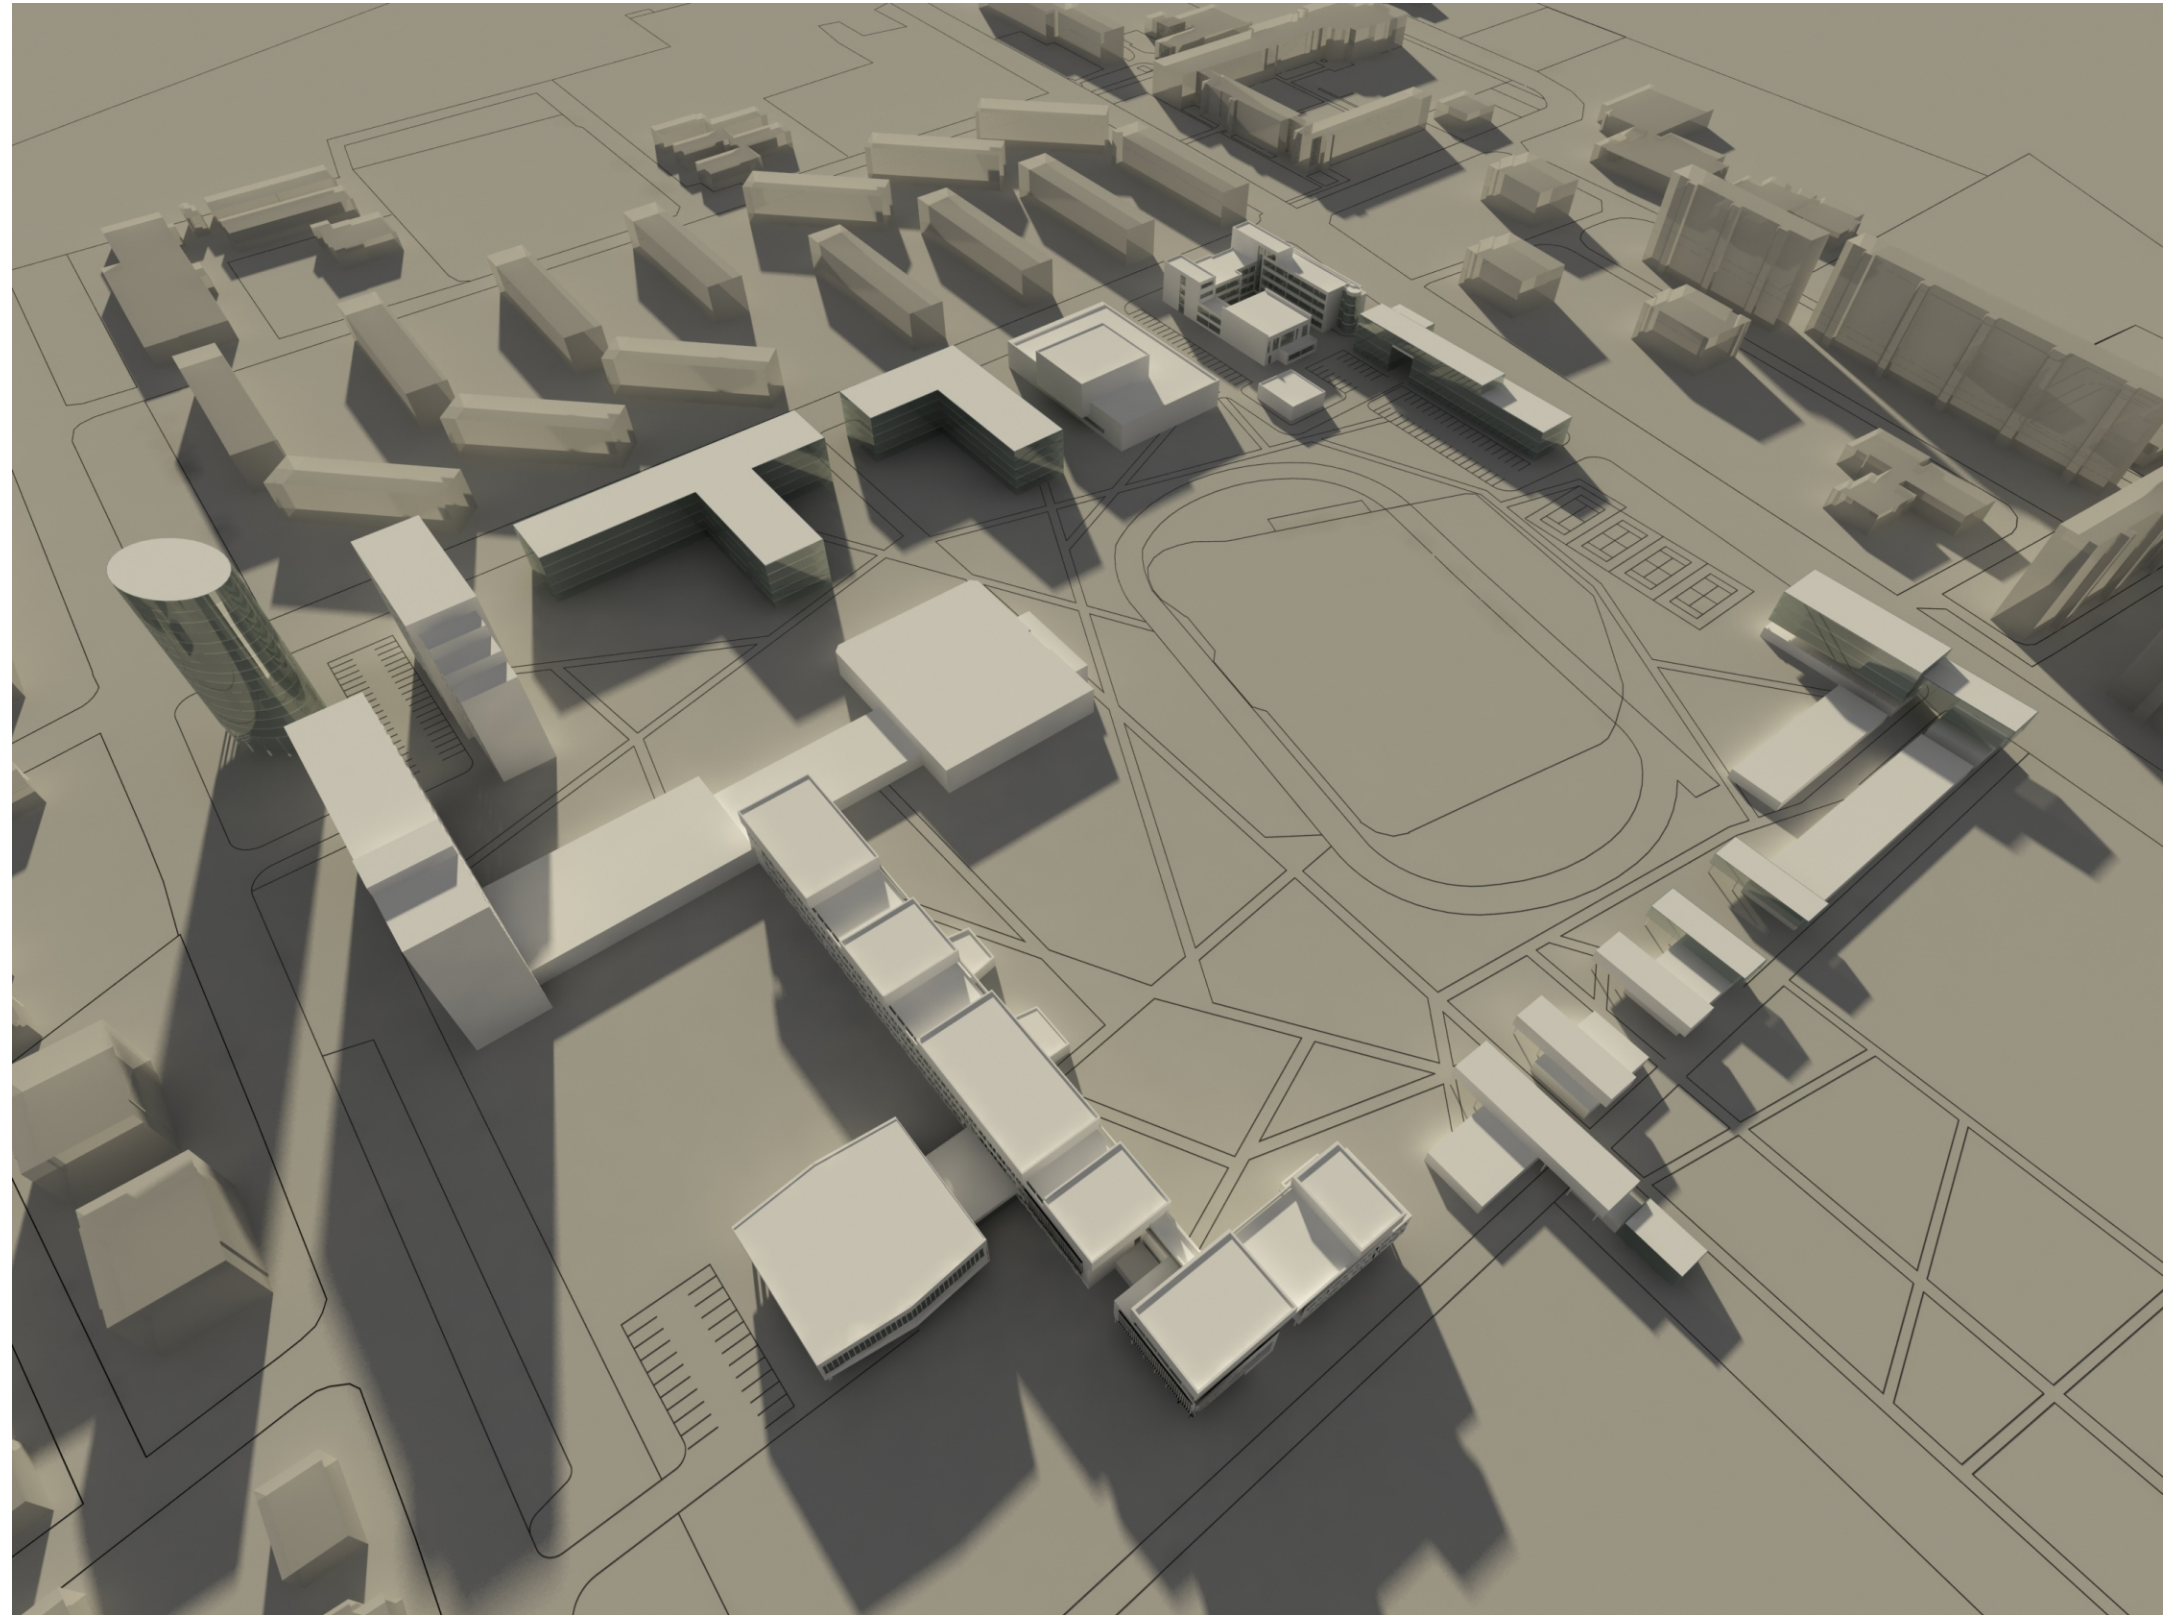

VIZUALIZÁCIE - VTÁČIA PERSPEKTÍVA

SPRACOVAL: ART OF SPACE s.r.o, AUTORI: ING.ARCH. ROMAN HÁJEK, ING.ARCH. FÜZÉK BALÁZS, ING.ARCH. FRANTIŠEK DUBA
JÚL 2008 INVESTOR: MTF STU, TRNAVA


ART OF SPACE
ARCHITEKTURA · DESIGN

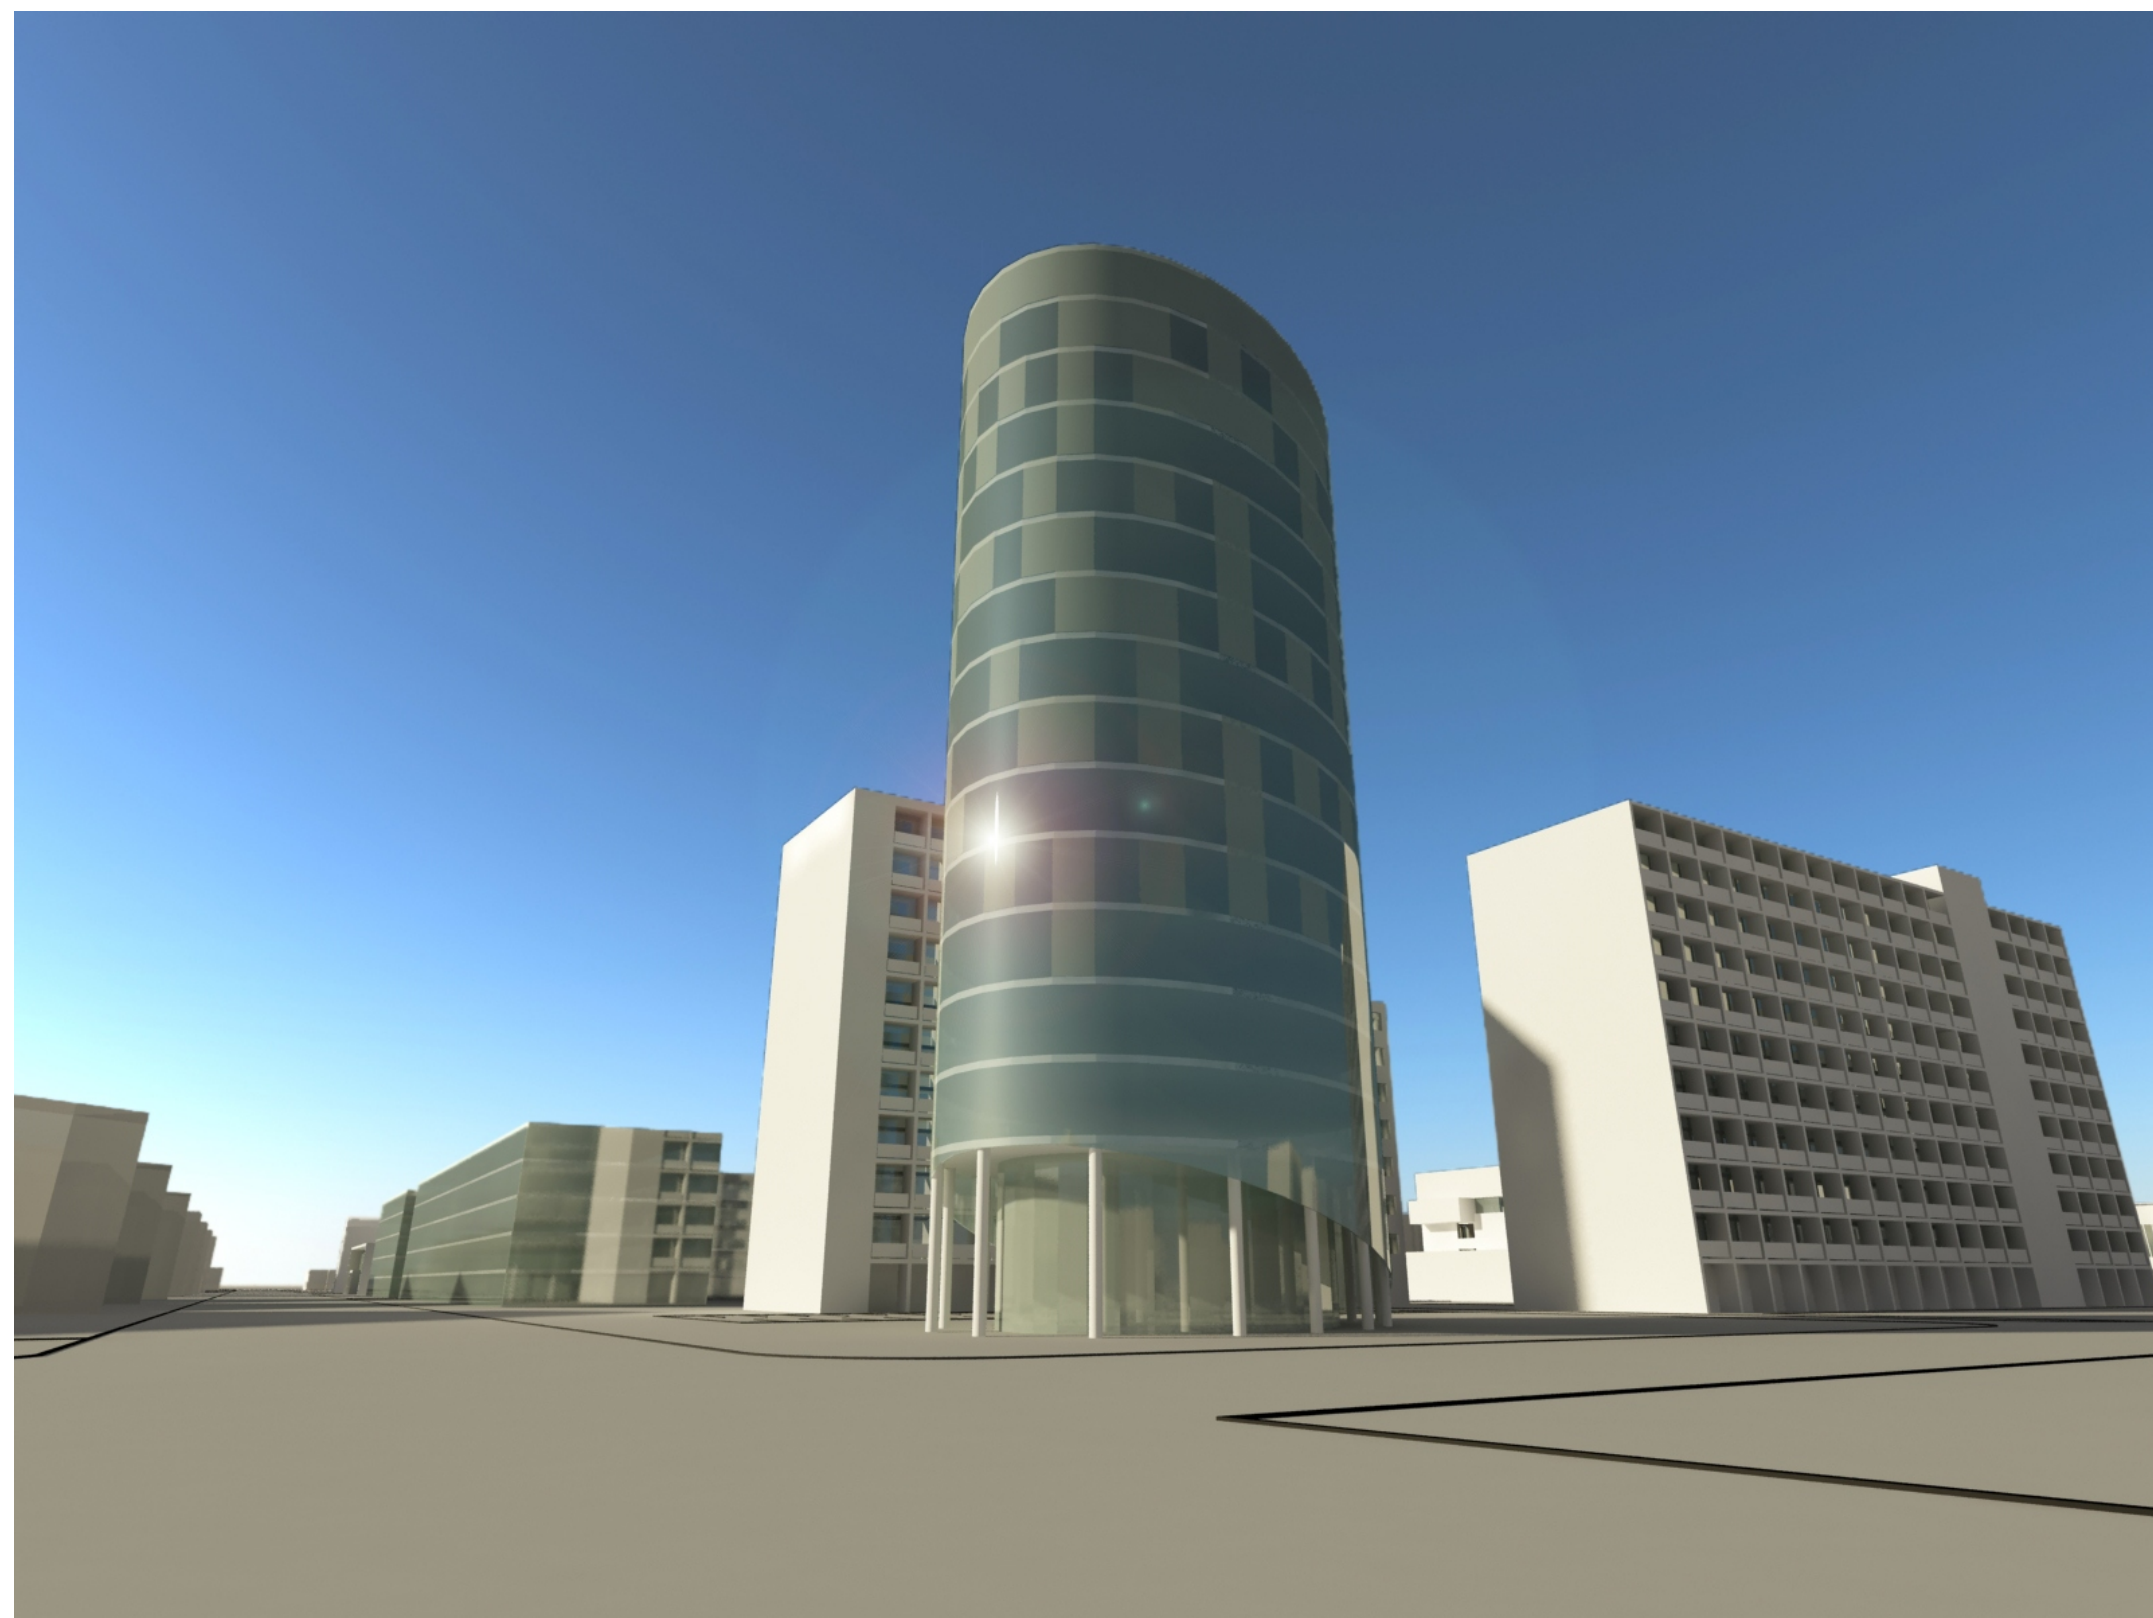

VIZUALIZÁCIE

SPRACOVAL: ART OF SPACE s.r.o, AUTORI: ING.ARCH. ROMAN HÁJEK, ING.ARCH. FÜZÉK BALÁZS, ING.ARCH. FRANTIŠEK DUBA
JÚL 2008 INVESTOR: MTF STU, TRNAVA


ART OF SPACE
ARCHITEKTÚRA · DESIGN

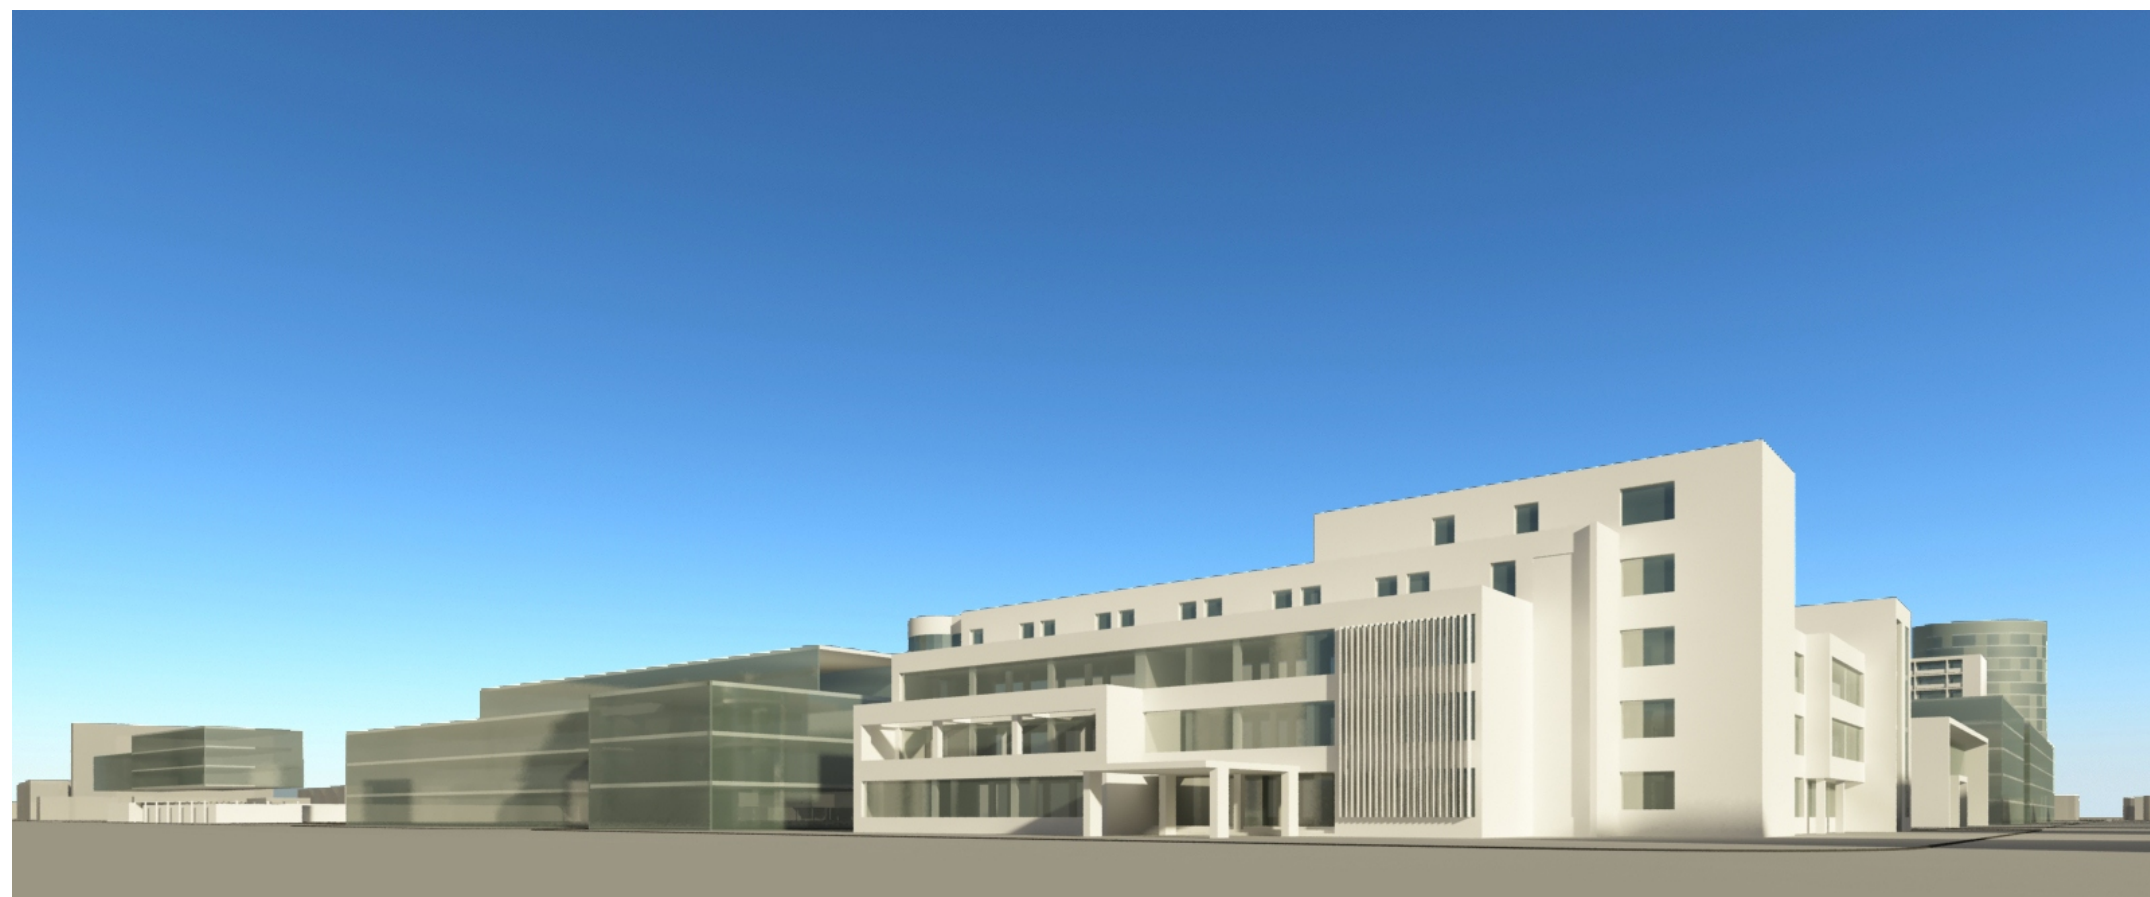

VIZUALIZÁCIE

SPRACOVAL: ART OF SPACE s.r.o, AUTORI: ING.ARCH. ROMAN HÁJEK, ING.ARCH. FÜZÉK BALÁZS, ING.ARCH. FRANTIŠEK DUBA
JÚL 2008 INVESTOR: MTF STU, TRNAVA

ART OF SPACE
ARCHITEKTÚRA · DESIGN

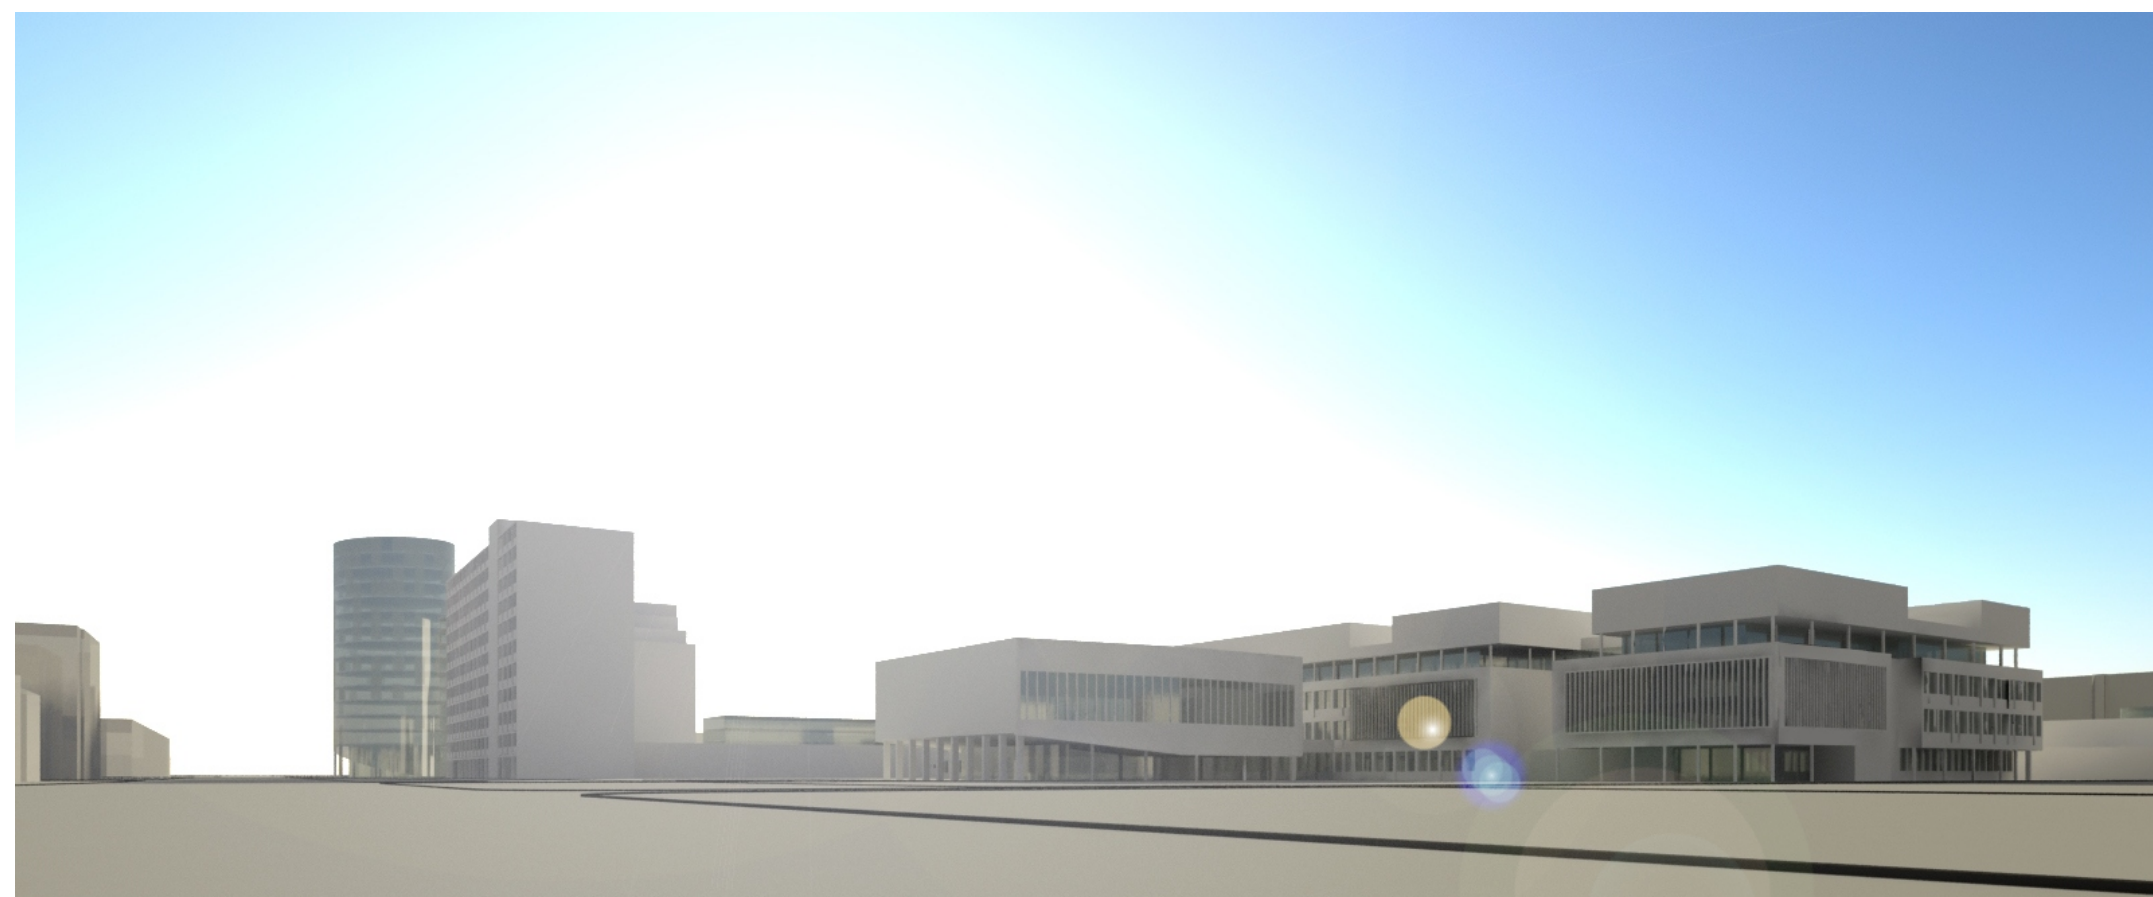

VIZUALIZÁCIE

SPRACOVAL: ART OF SPACE s.r.o, AUTOR! : ING.ARCH. ROMAN HÁJEK, ING.ARCH. FÜZÉK BALÁZS, ING.ARCH. FRANTIŠEK DUBA
JÚL 2008 INVESTOR: MTF STU, TRNAVA

ART OF SPACE
ARCHITEKTÚRA · DESIGN