


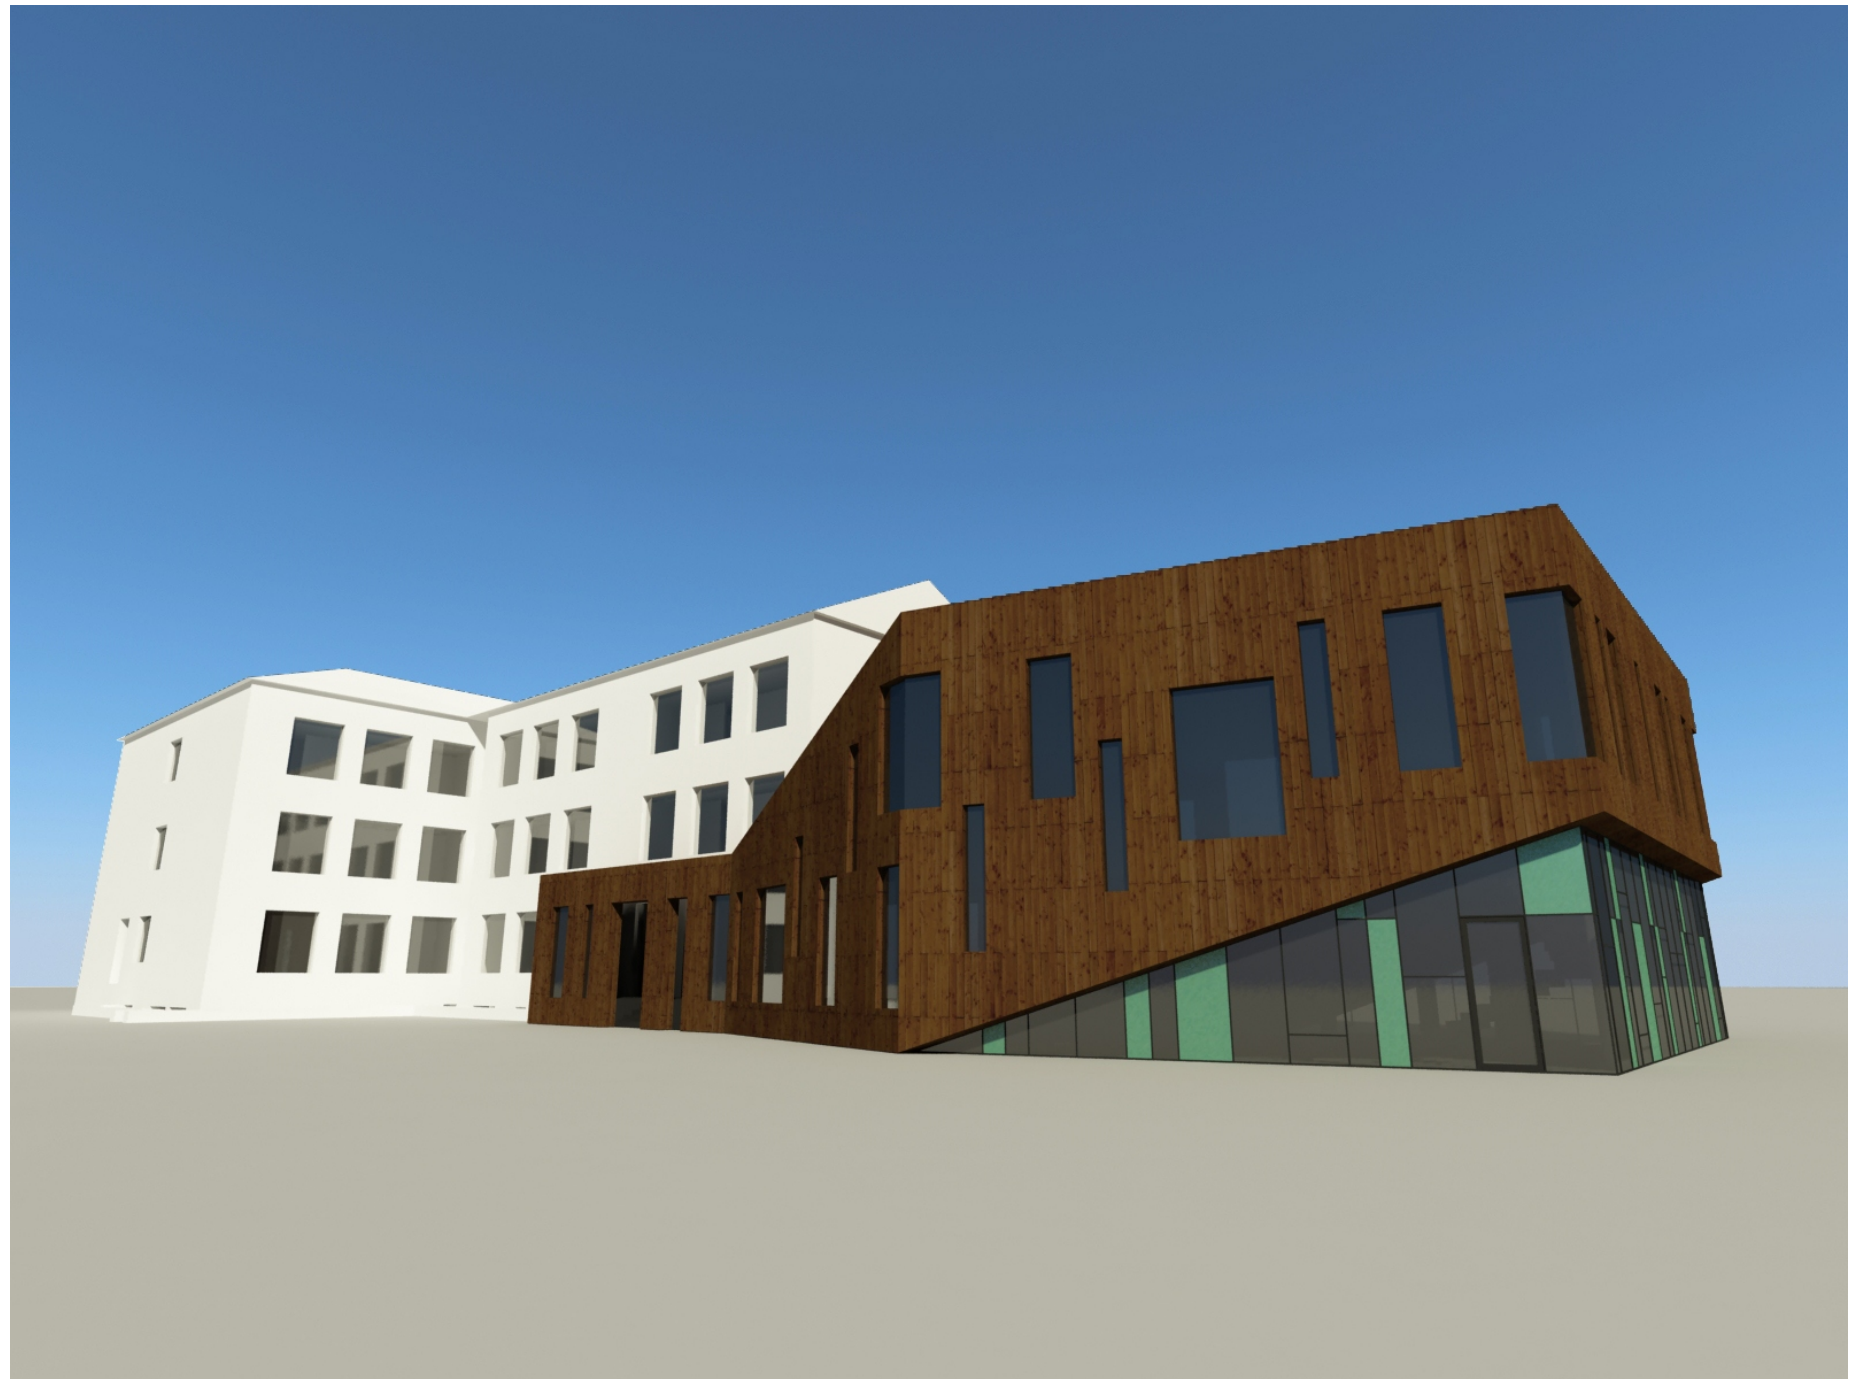

BUDOVA ŠKOLY NA RÁZUSOVEJ UL.
PRÍSTAVBA PREDNÁŠKOVEJ SÁLY A REALIZÁCIA APARTMÁNOV
MTF STU TRNAVA

SPRACOVAL: ART OF SPACE s.r.o, AUTORI: ING.ARCH. ROMAN HÁJEK, ING.ARCH. FRANTIŠEK DUBA, ING.ARCH. FÜZÉK BALÁZS, BC. MICHAL REŠETÁR
JÚL 2008 INVESTOR: MTF STU, TRNAVA


ART OF SPACE
ARCHITEKTÚRA · DESIGN




VARIANTA 1



VARIANTA 1

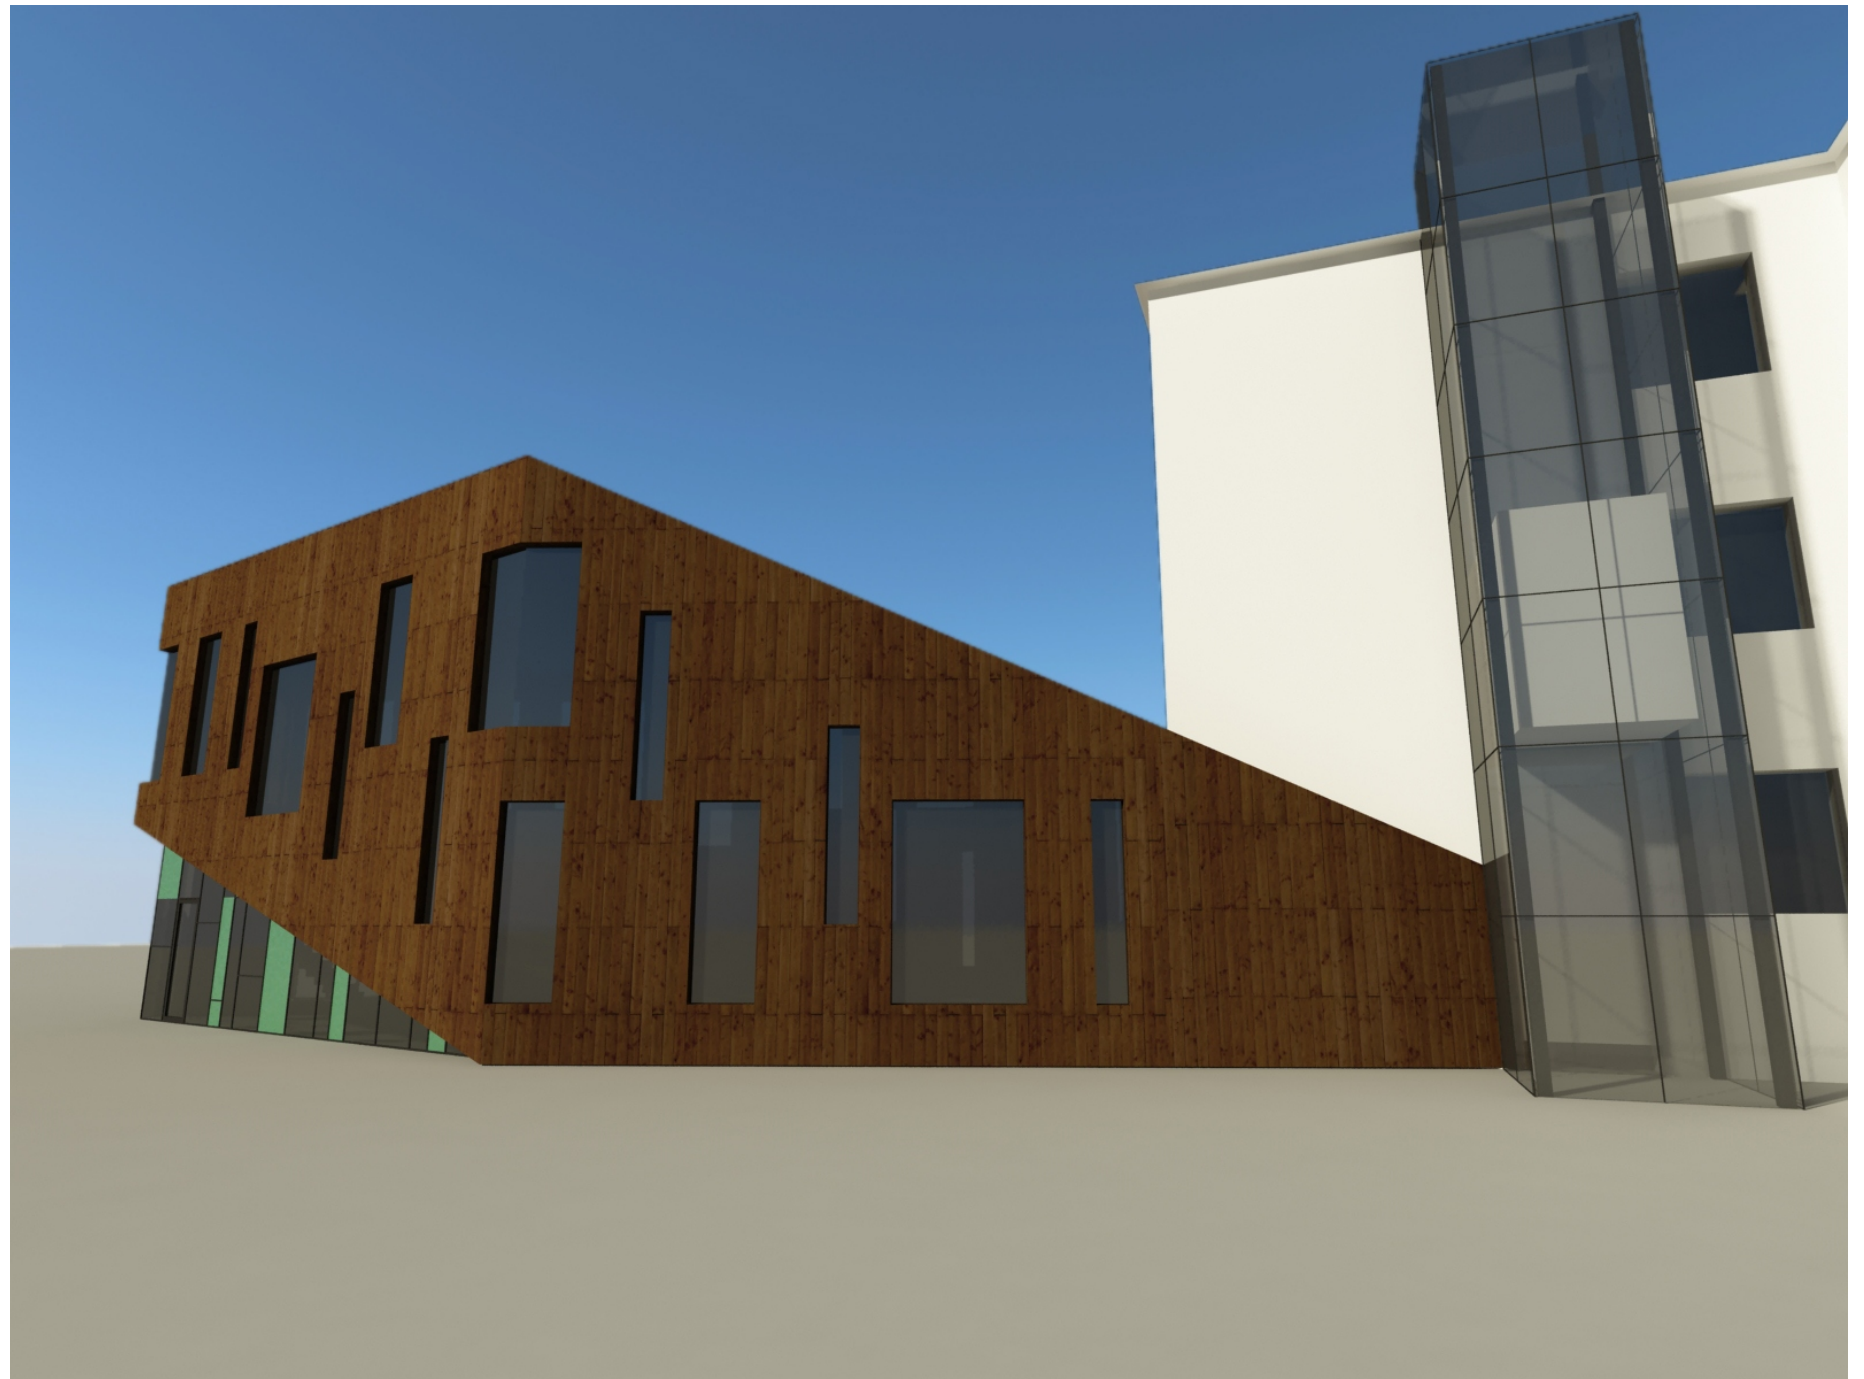


VARIANTA 1

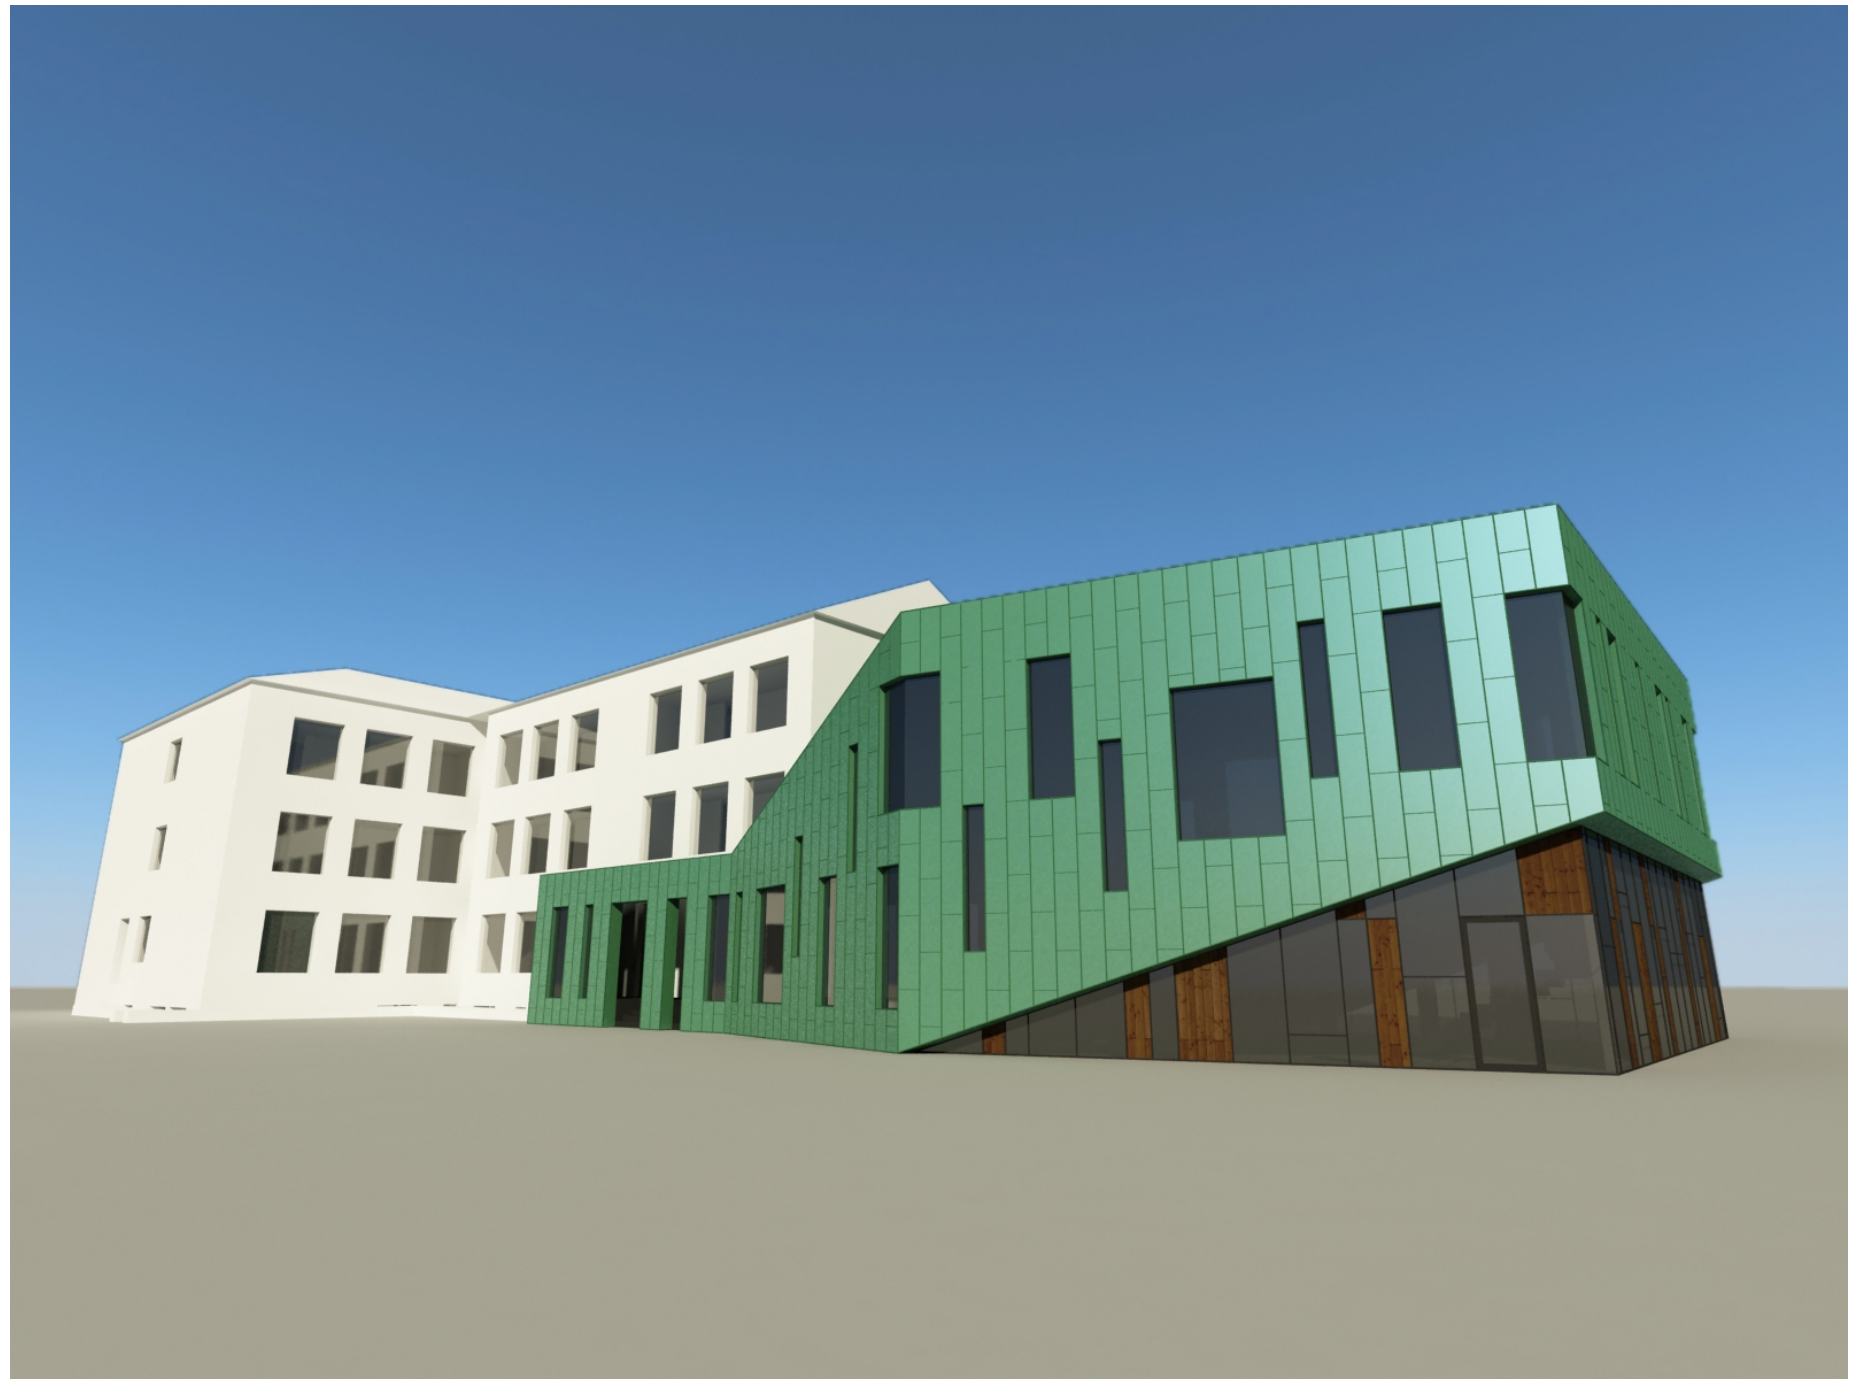


VARIANTA 2



VARIANTA 2

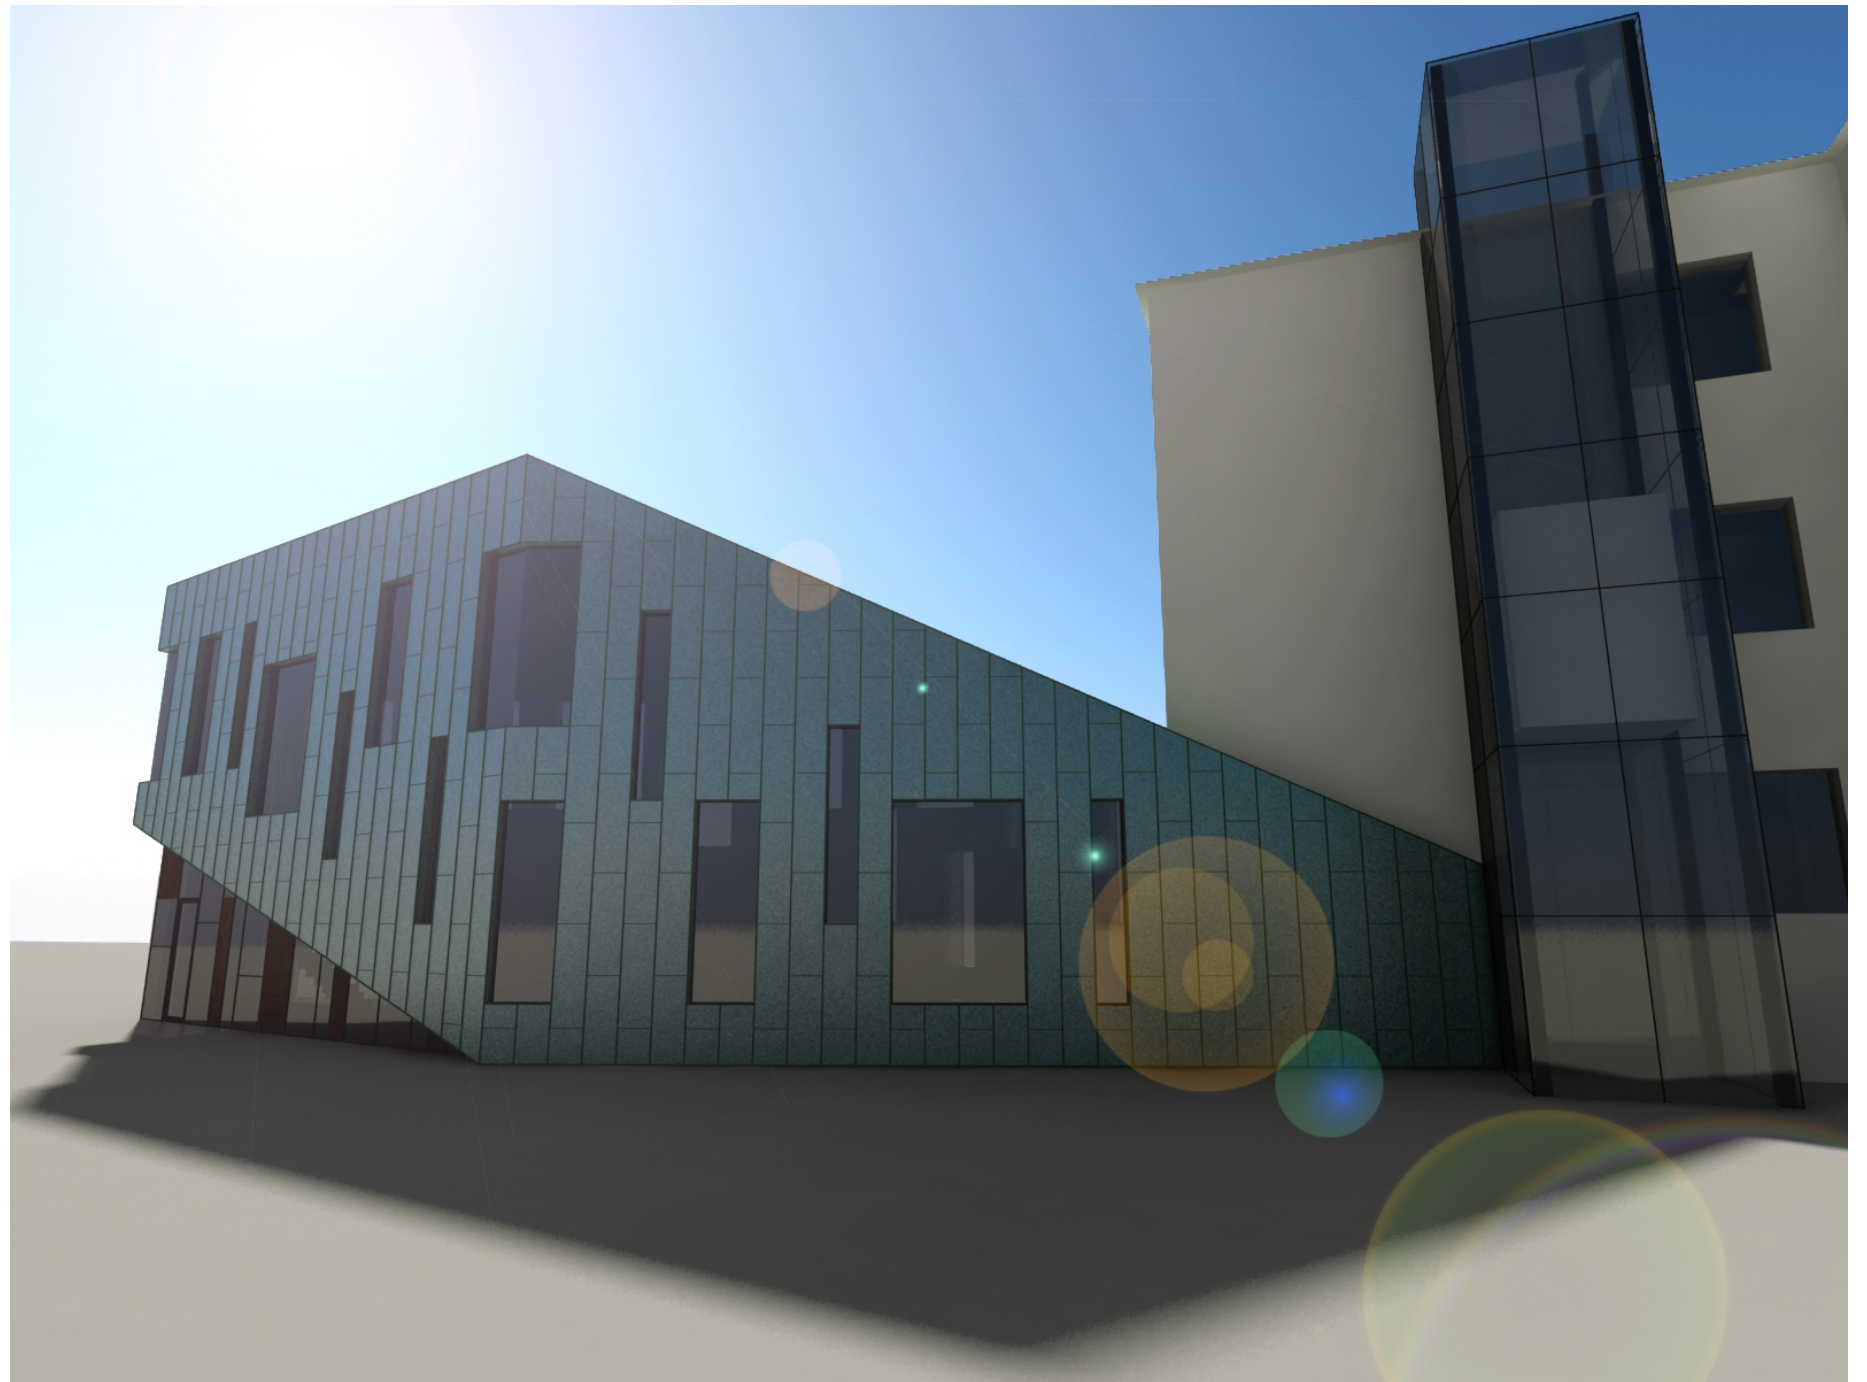


VARIANTA 2

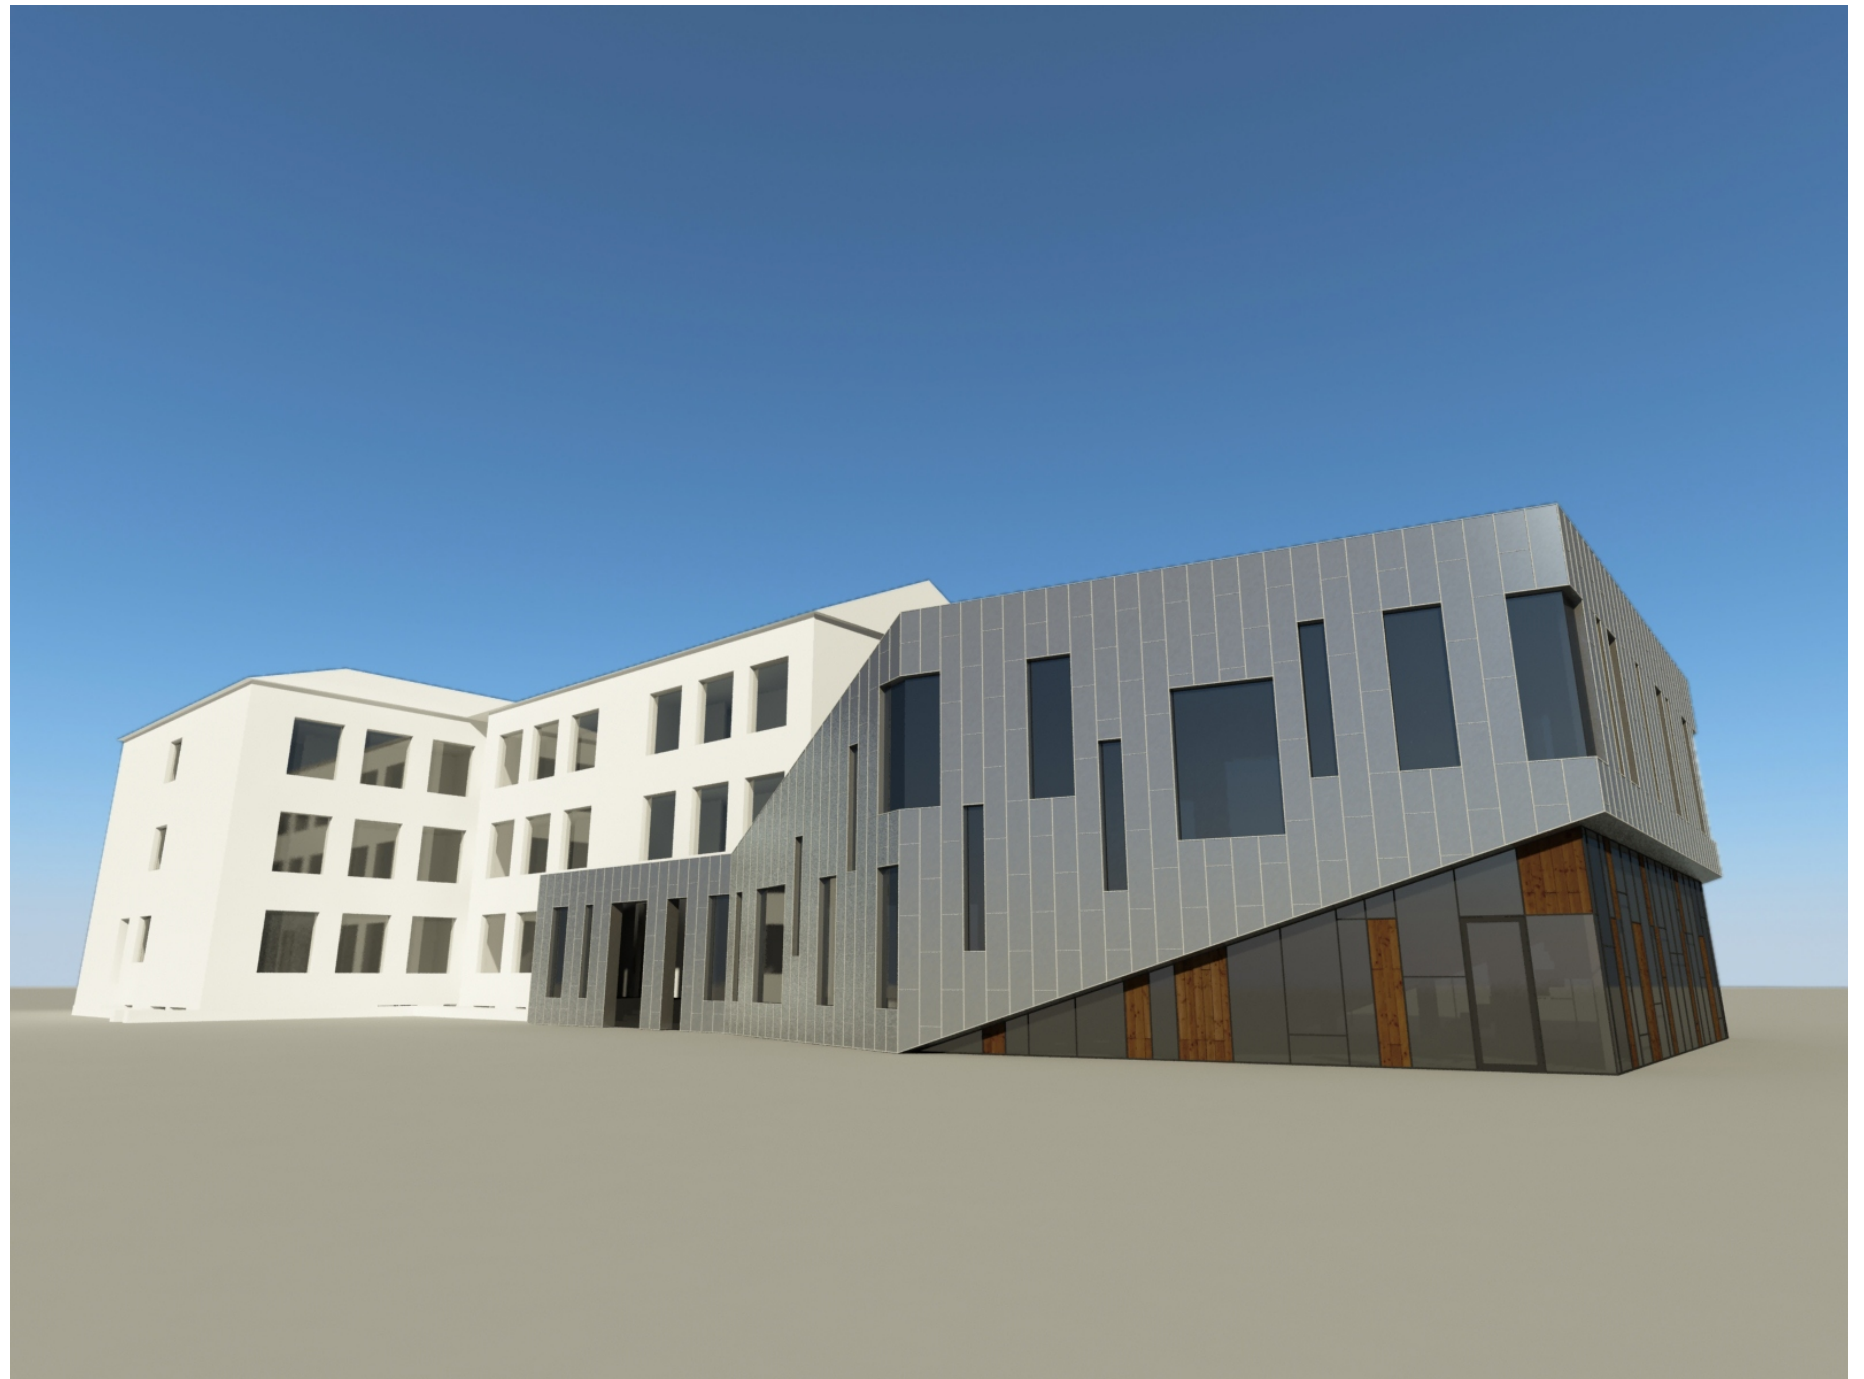

VARIANTA 3




VARIANTA 3

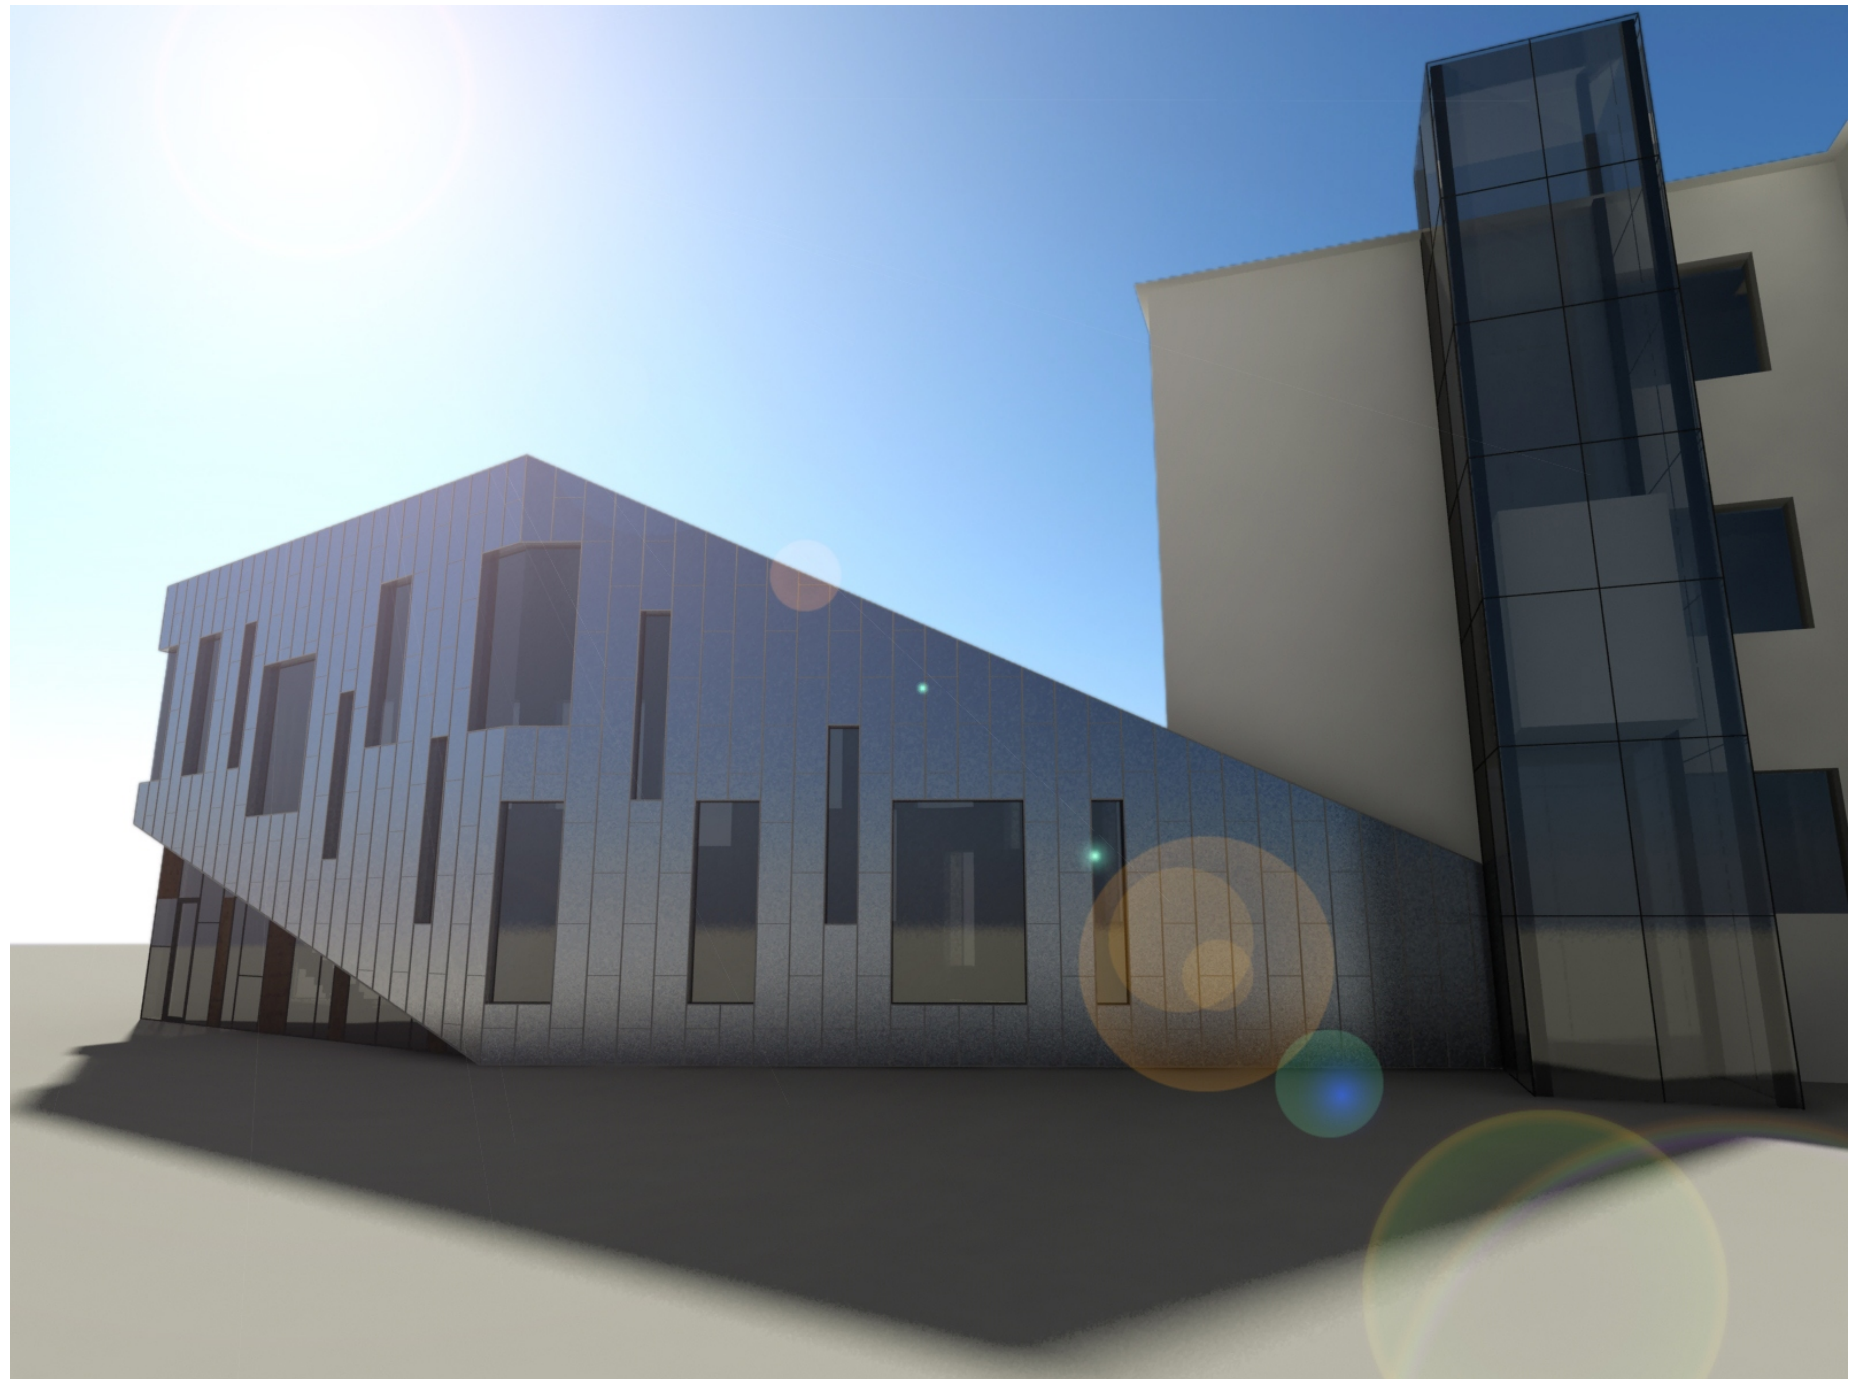


VARIANTA 3

SPRACOVAL: ART OF SPACE s.r.o, AUTORI: ING.ARCH. ROMAN HÁJEK, ING.ARCH. FRANTIŠEK DUBA, ING.ARCH. FÜZÉK BALÁZS, BC. MICHAL REŠETÁR
JÚL 2008 INVESTOR: MTF STU, TRNAVA

ART OF SPACE
ARCHITEKTURA · DESIGN

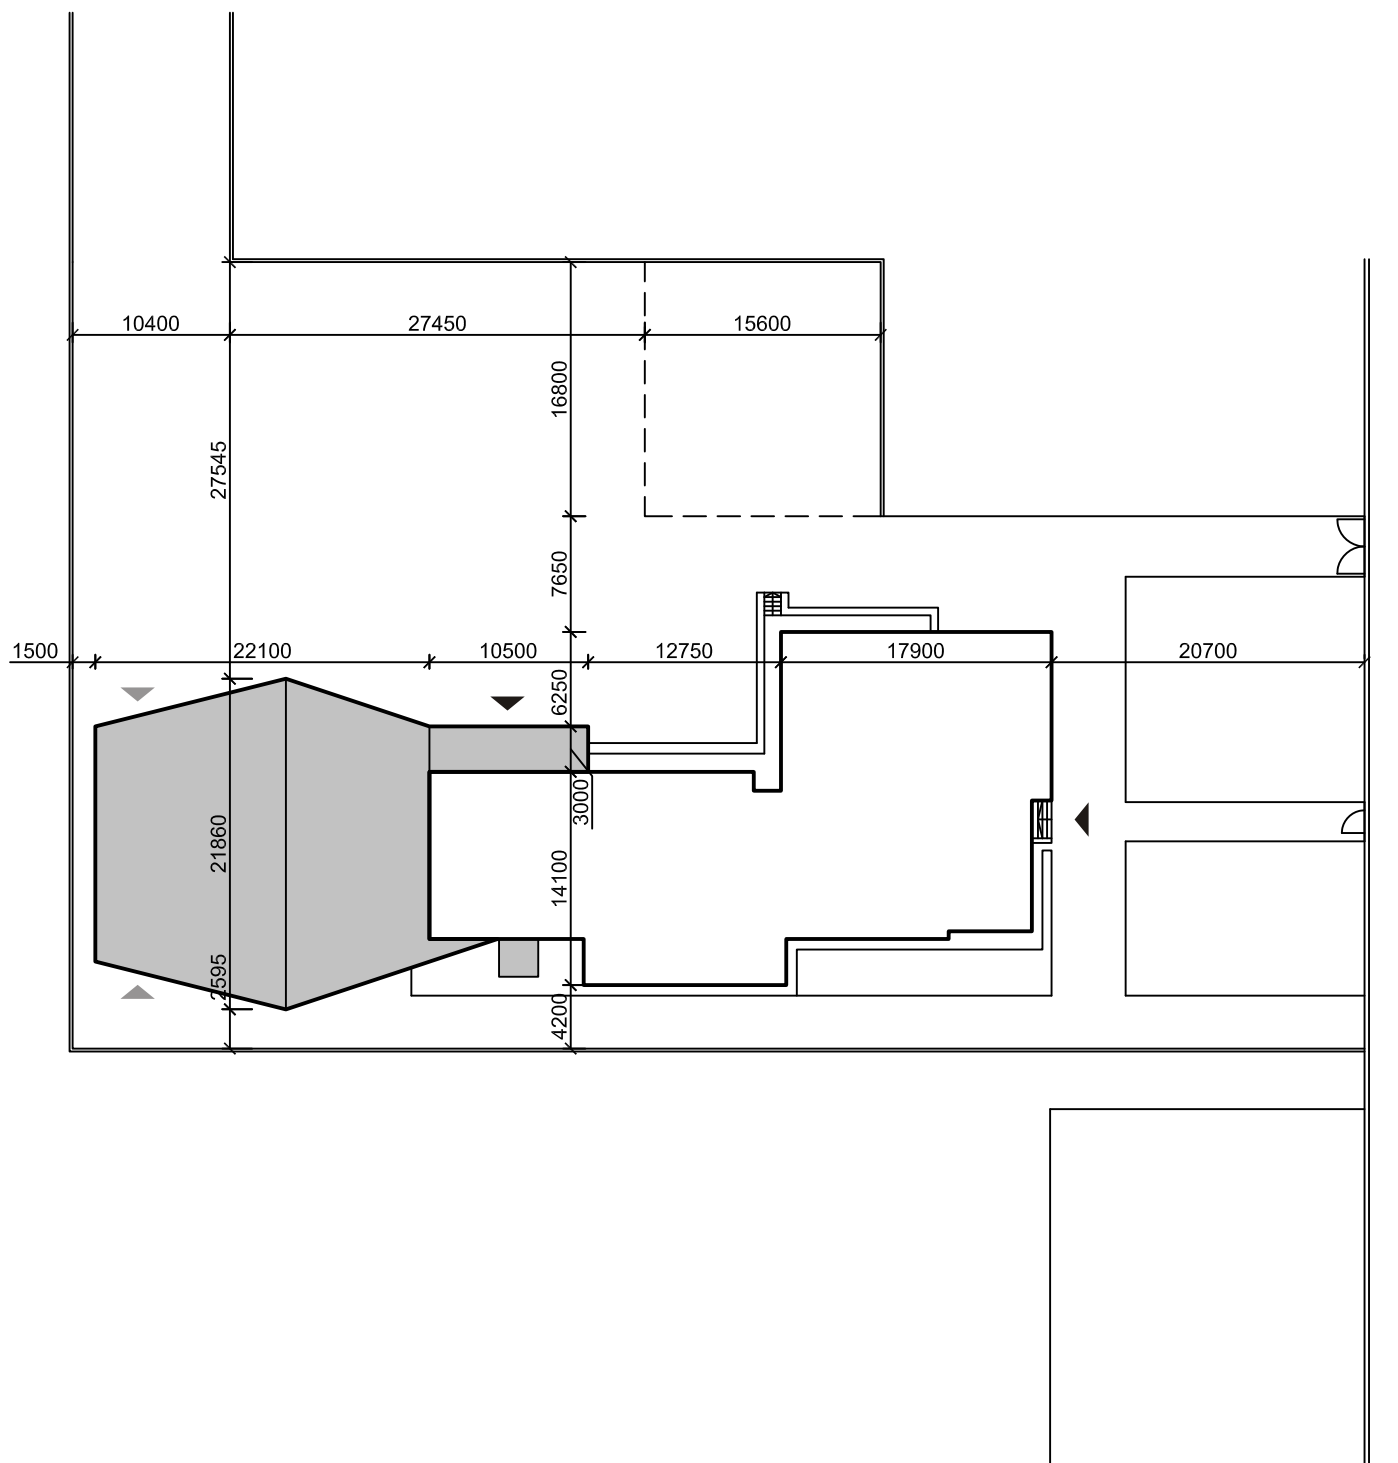


SITUÁCIA
M 1:500

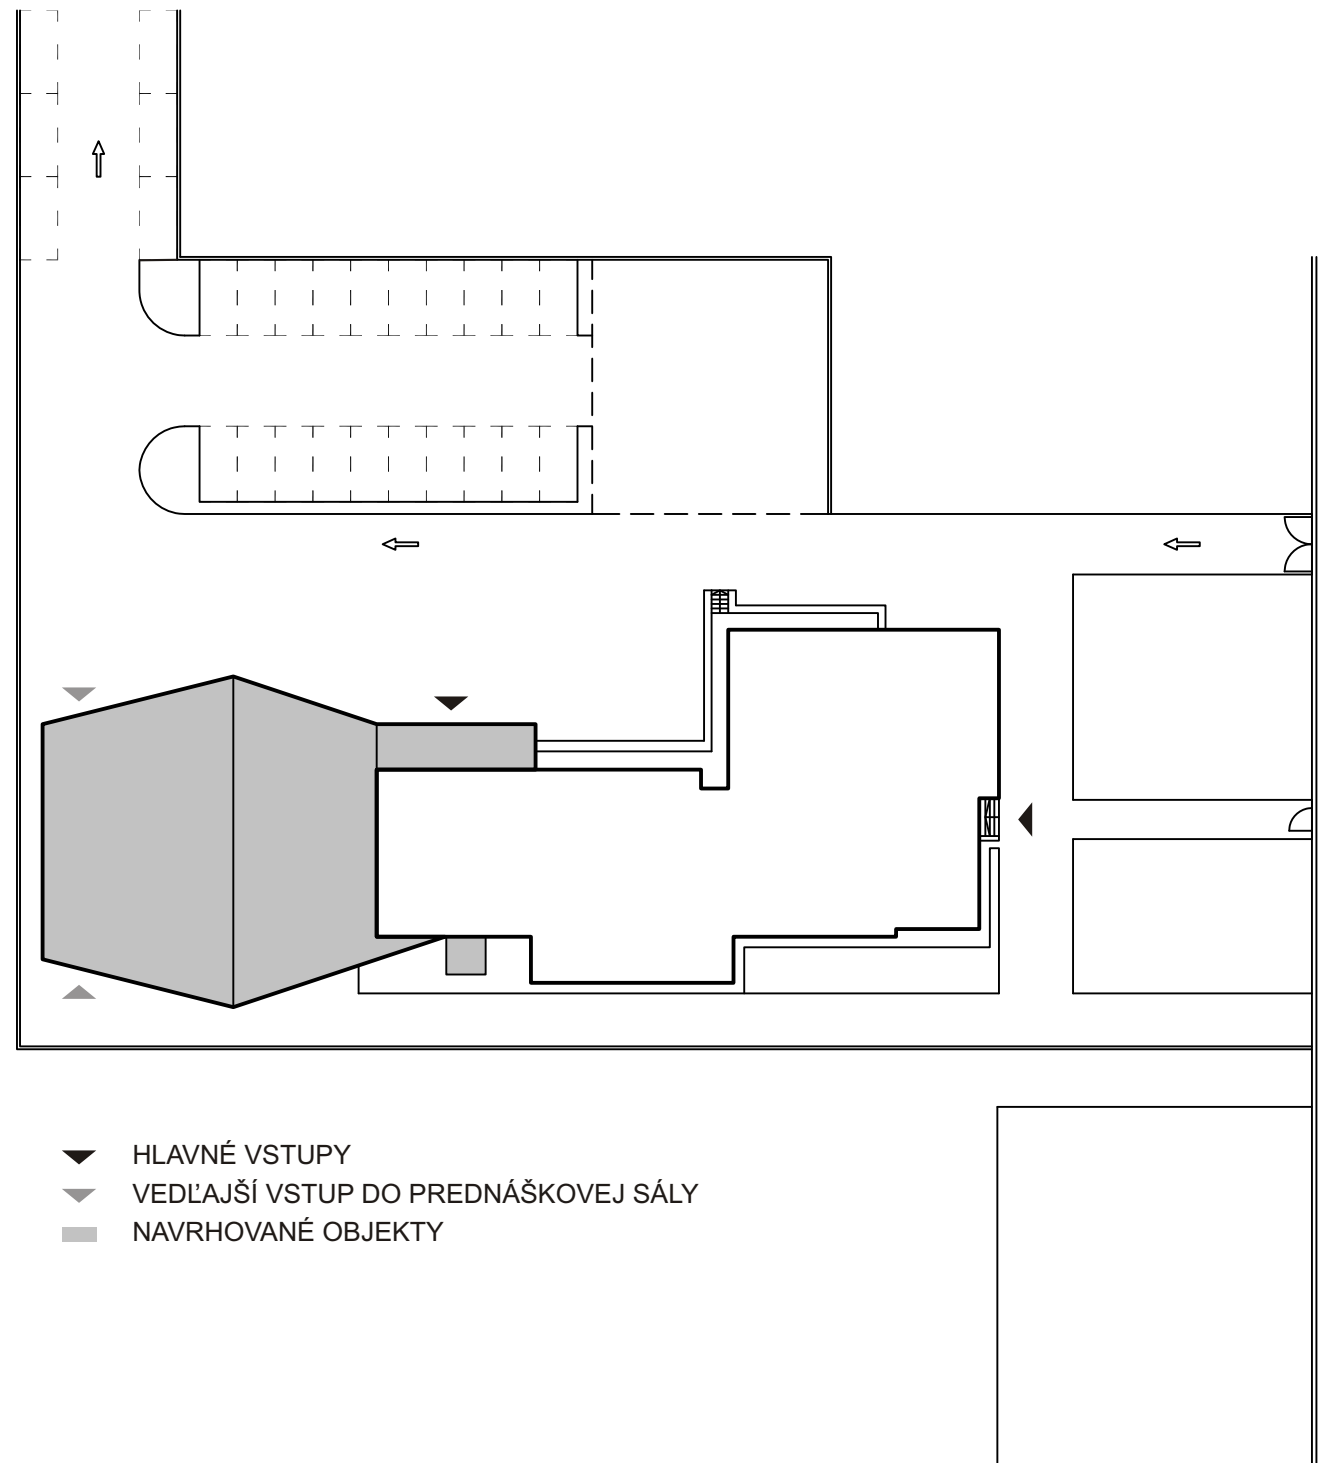


- ▼ HLAVNÉ VSTUPY
- ▼ VEDĽAJŠÍ VSTUP DO PREDNÁŠKOVEJ SÁLY
- NAVRHOVANÉ OBJEKTY

SITUÁCIA - DOPRAVA
M 1:500

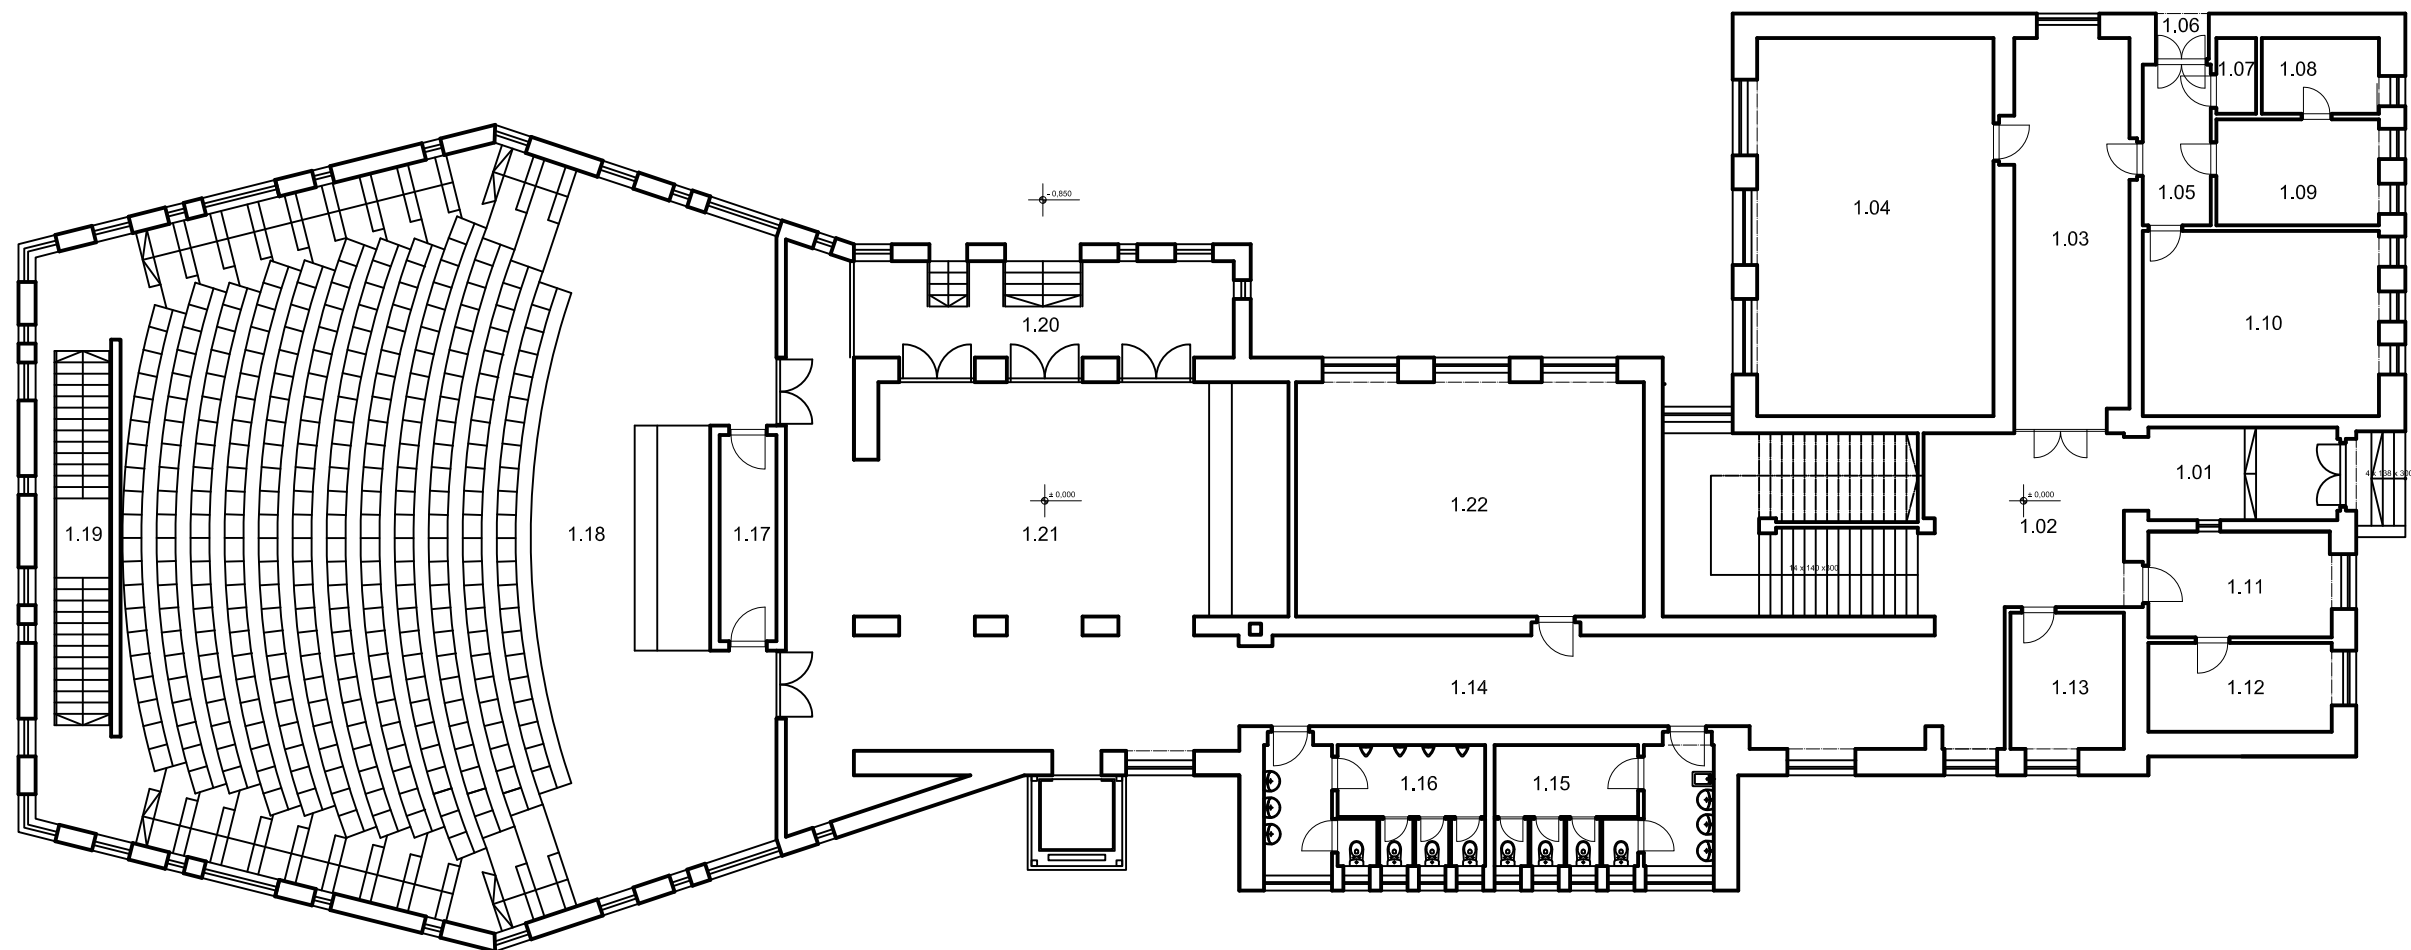


- legenda 1.n.p.
- 1.01 vstupná chodba
 - 1.02 chodba
 - 1.03 chodba
 - 1.04 učebňa
 - 1.05 chodba
 - 1.06 bočný východ
 - 1.07 wc
 - 1.08 príručný sklad
 - 1.09 kuchyňa
 - 1.10 zborovňa
 - 1.11 vrátnica
 - 1.12 denná miestnosť
 - 1.13 sklad
 - 1.14 chodba
 - 1.15 wc
 - 1.16 wc
 - 1.17 sklad
 - 1.18 prednášková sála
 - 1.19 schodisko
 - 1.20 vchod auditória
 - 1.21 foyer + šatňa
 - 1.22 učebňa

PÔDORYS 1.N.P. A PREDNÁŠKOVEJ SÁLY
M 1:200

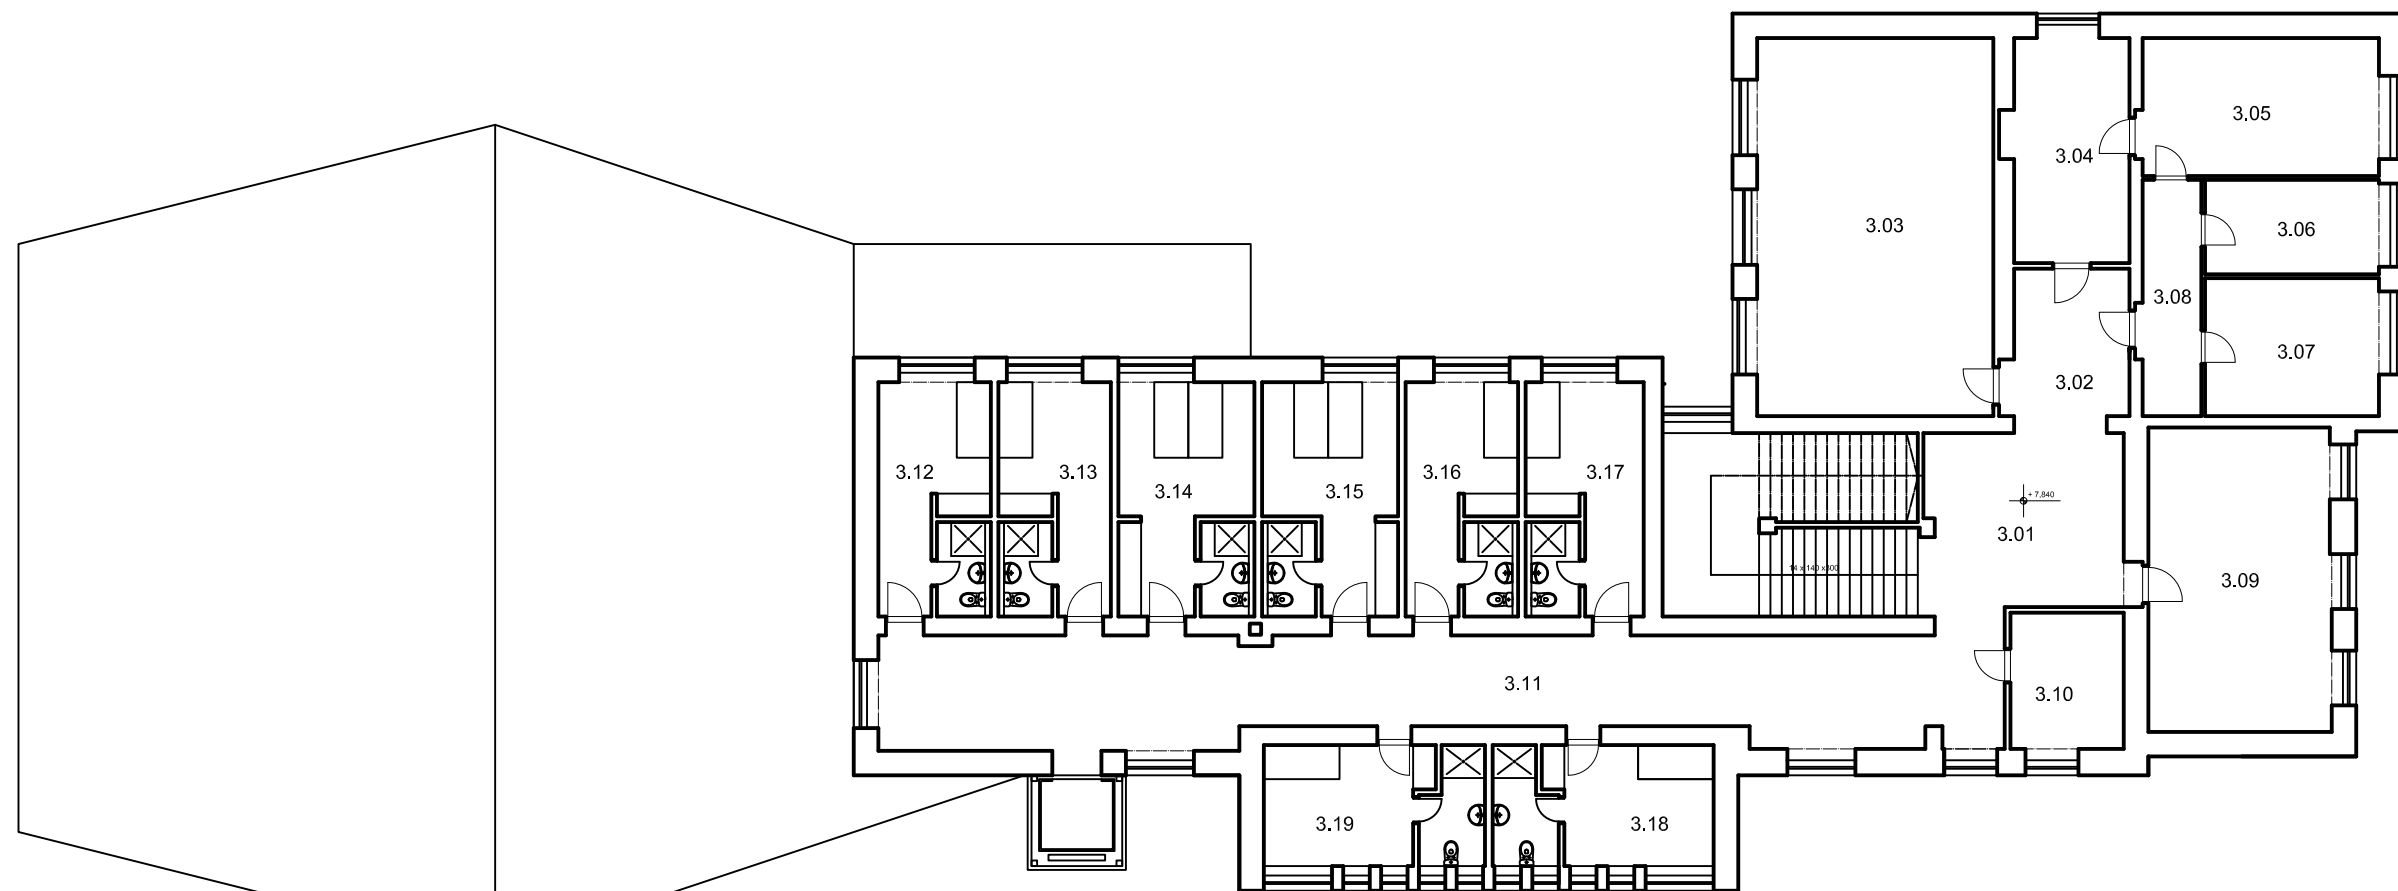

- legenda 3.n.p.
- 3.01 chodba
 - 3.02 chodba
 - 3.03 učebňa
 - 3.04 kancelária
 - 3.05 kancelária
 - 3.06 kancelária
 - 3.07 kancelária
 - 3.08 chodba
 - 3.09 počítačová učebňa
 - 3.10 kancelária
 - 3.11 chodba
 - 3.12 izba + kúpeľňa
 - 3.13 izba + kúpeľňa
 - 3.14 izba + kúpeľňa
 - 3.15 izba + kúpeľňa
 - 3.16 izba + kúpeľňa
 - 3.17 izba + kúpeľňa
 - 3.18 izba + kúpeľňa
 - 3.19 izba + kúpeľňa

PÔDORYS 3.N.P. - APARTMÁNY VARIANTA A
M 1:200

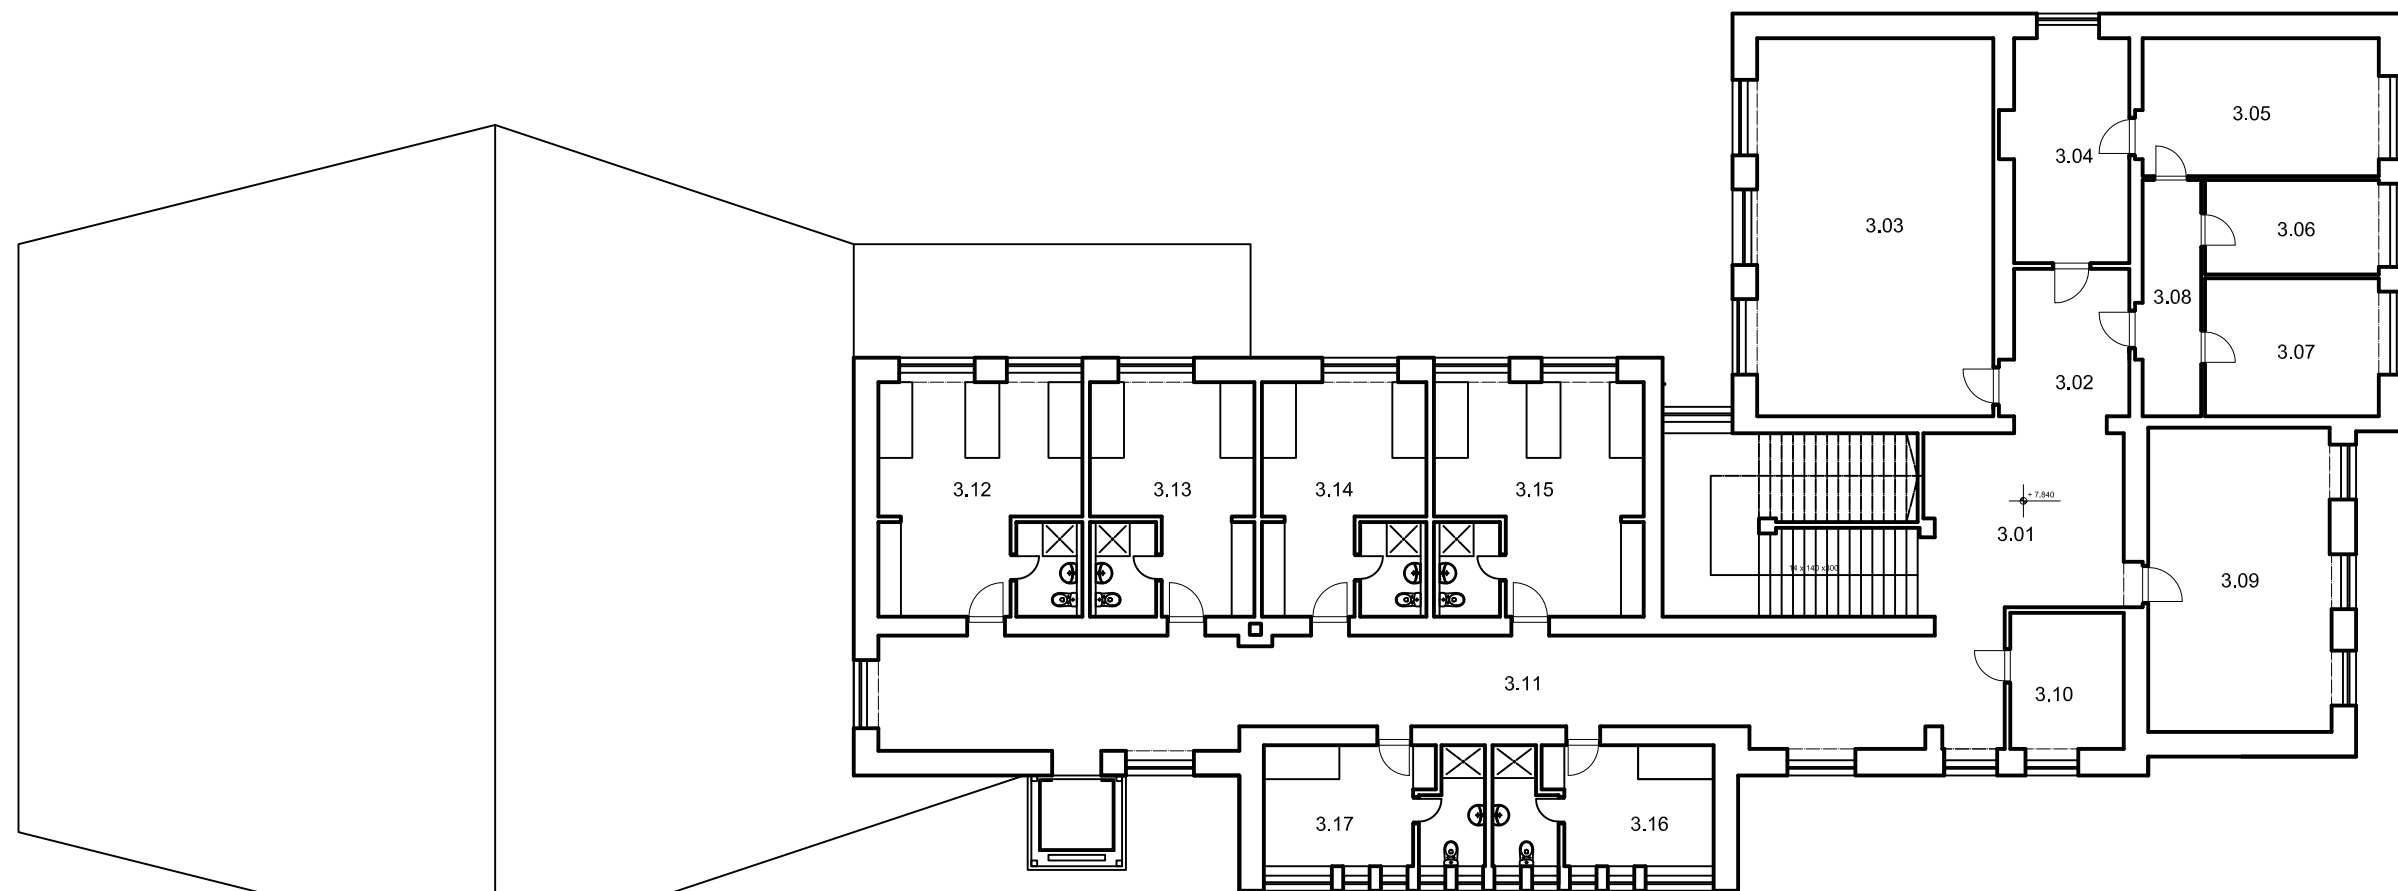

- legenda 3.n.p.
- 3.01 chodba
 - 3.02 chodba
 - 3.03 učebňa
 - 3.04 kancelária
 - 3.05 kancelária
 - 3.06 kancelária
 - 3.07 kancelária
 - 3.08 chodba
 - 3.09 počítačová učebňa
 - 3.10 kancelária
 - 3.11 chodba
 - 3.12 izba + kúpeľňa
 - 3.13 izba + kúpeľňa
 - 3.14 izba + kúpeľňa
 - 3.15 izba + kúpeľňa
 - 3.16 izba + kúpeľňa
 - 3.17 izba + kúpeľňa


PÔDORYS 3.N.P. - APARTMÁNY VARIANTA B
M 1:200



POHĽAD BOČNÝ
M 1:200



POHĽAD ZADNÝ
M 1:200

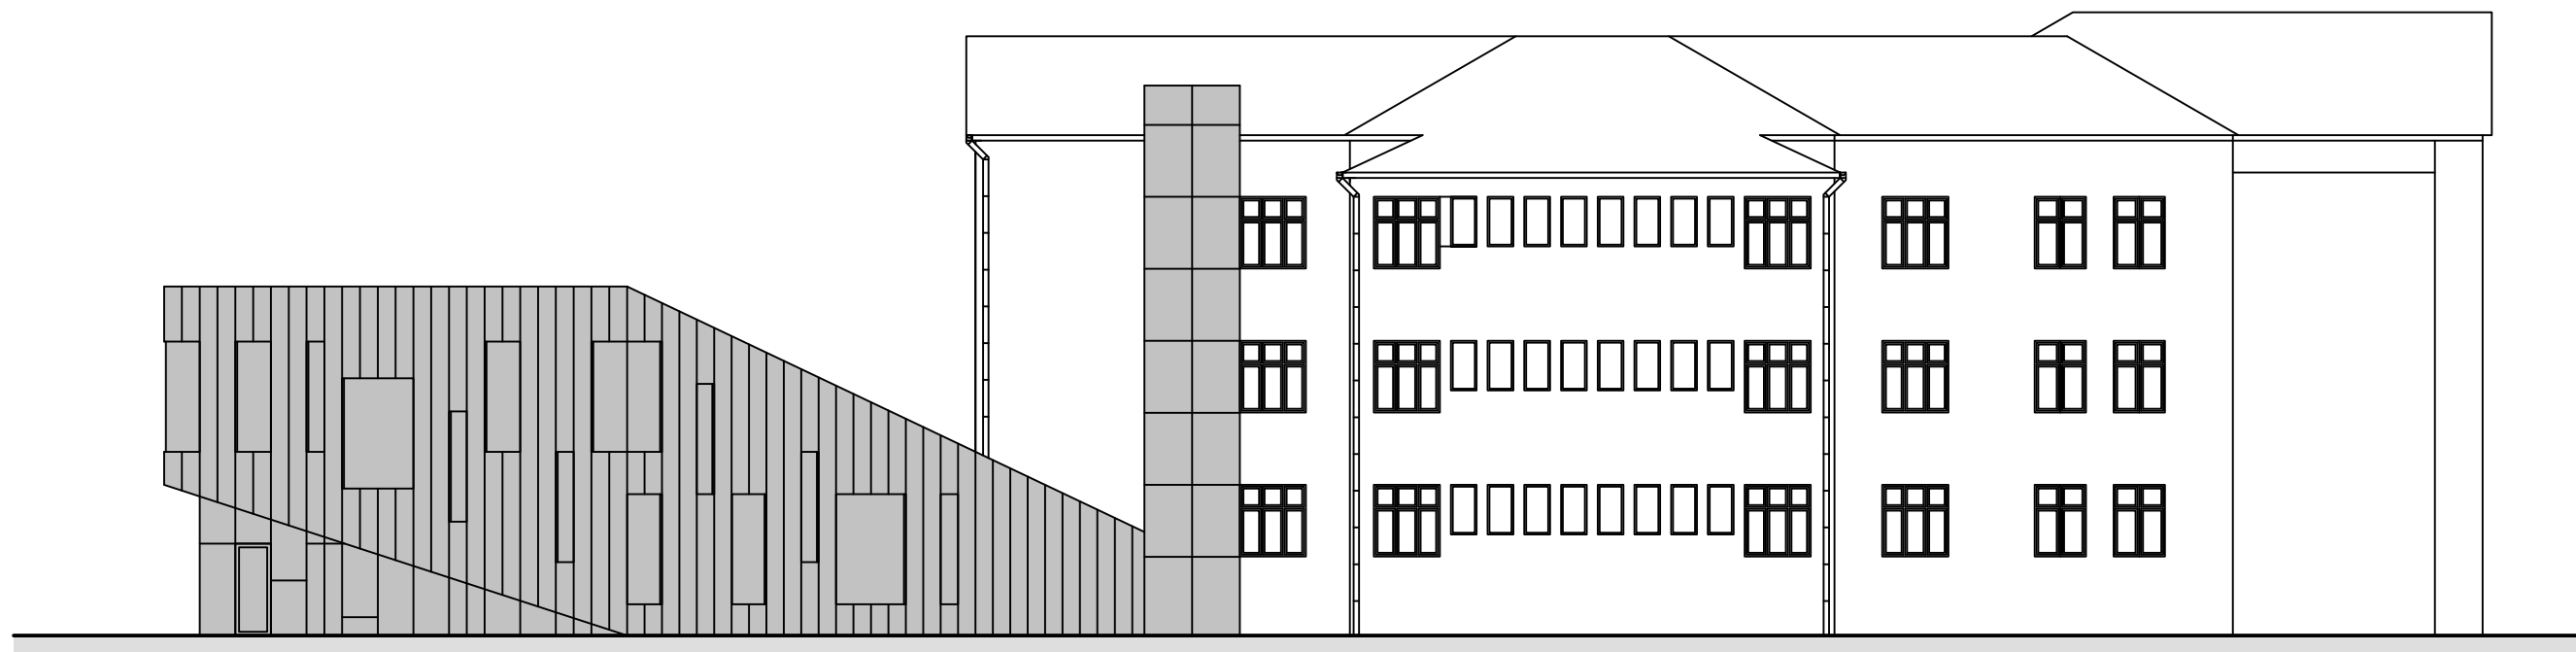

POHĽAD BOČNÝ
M 1:200



POHĽAD PREDNÝ
M 1:200