


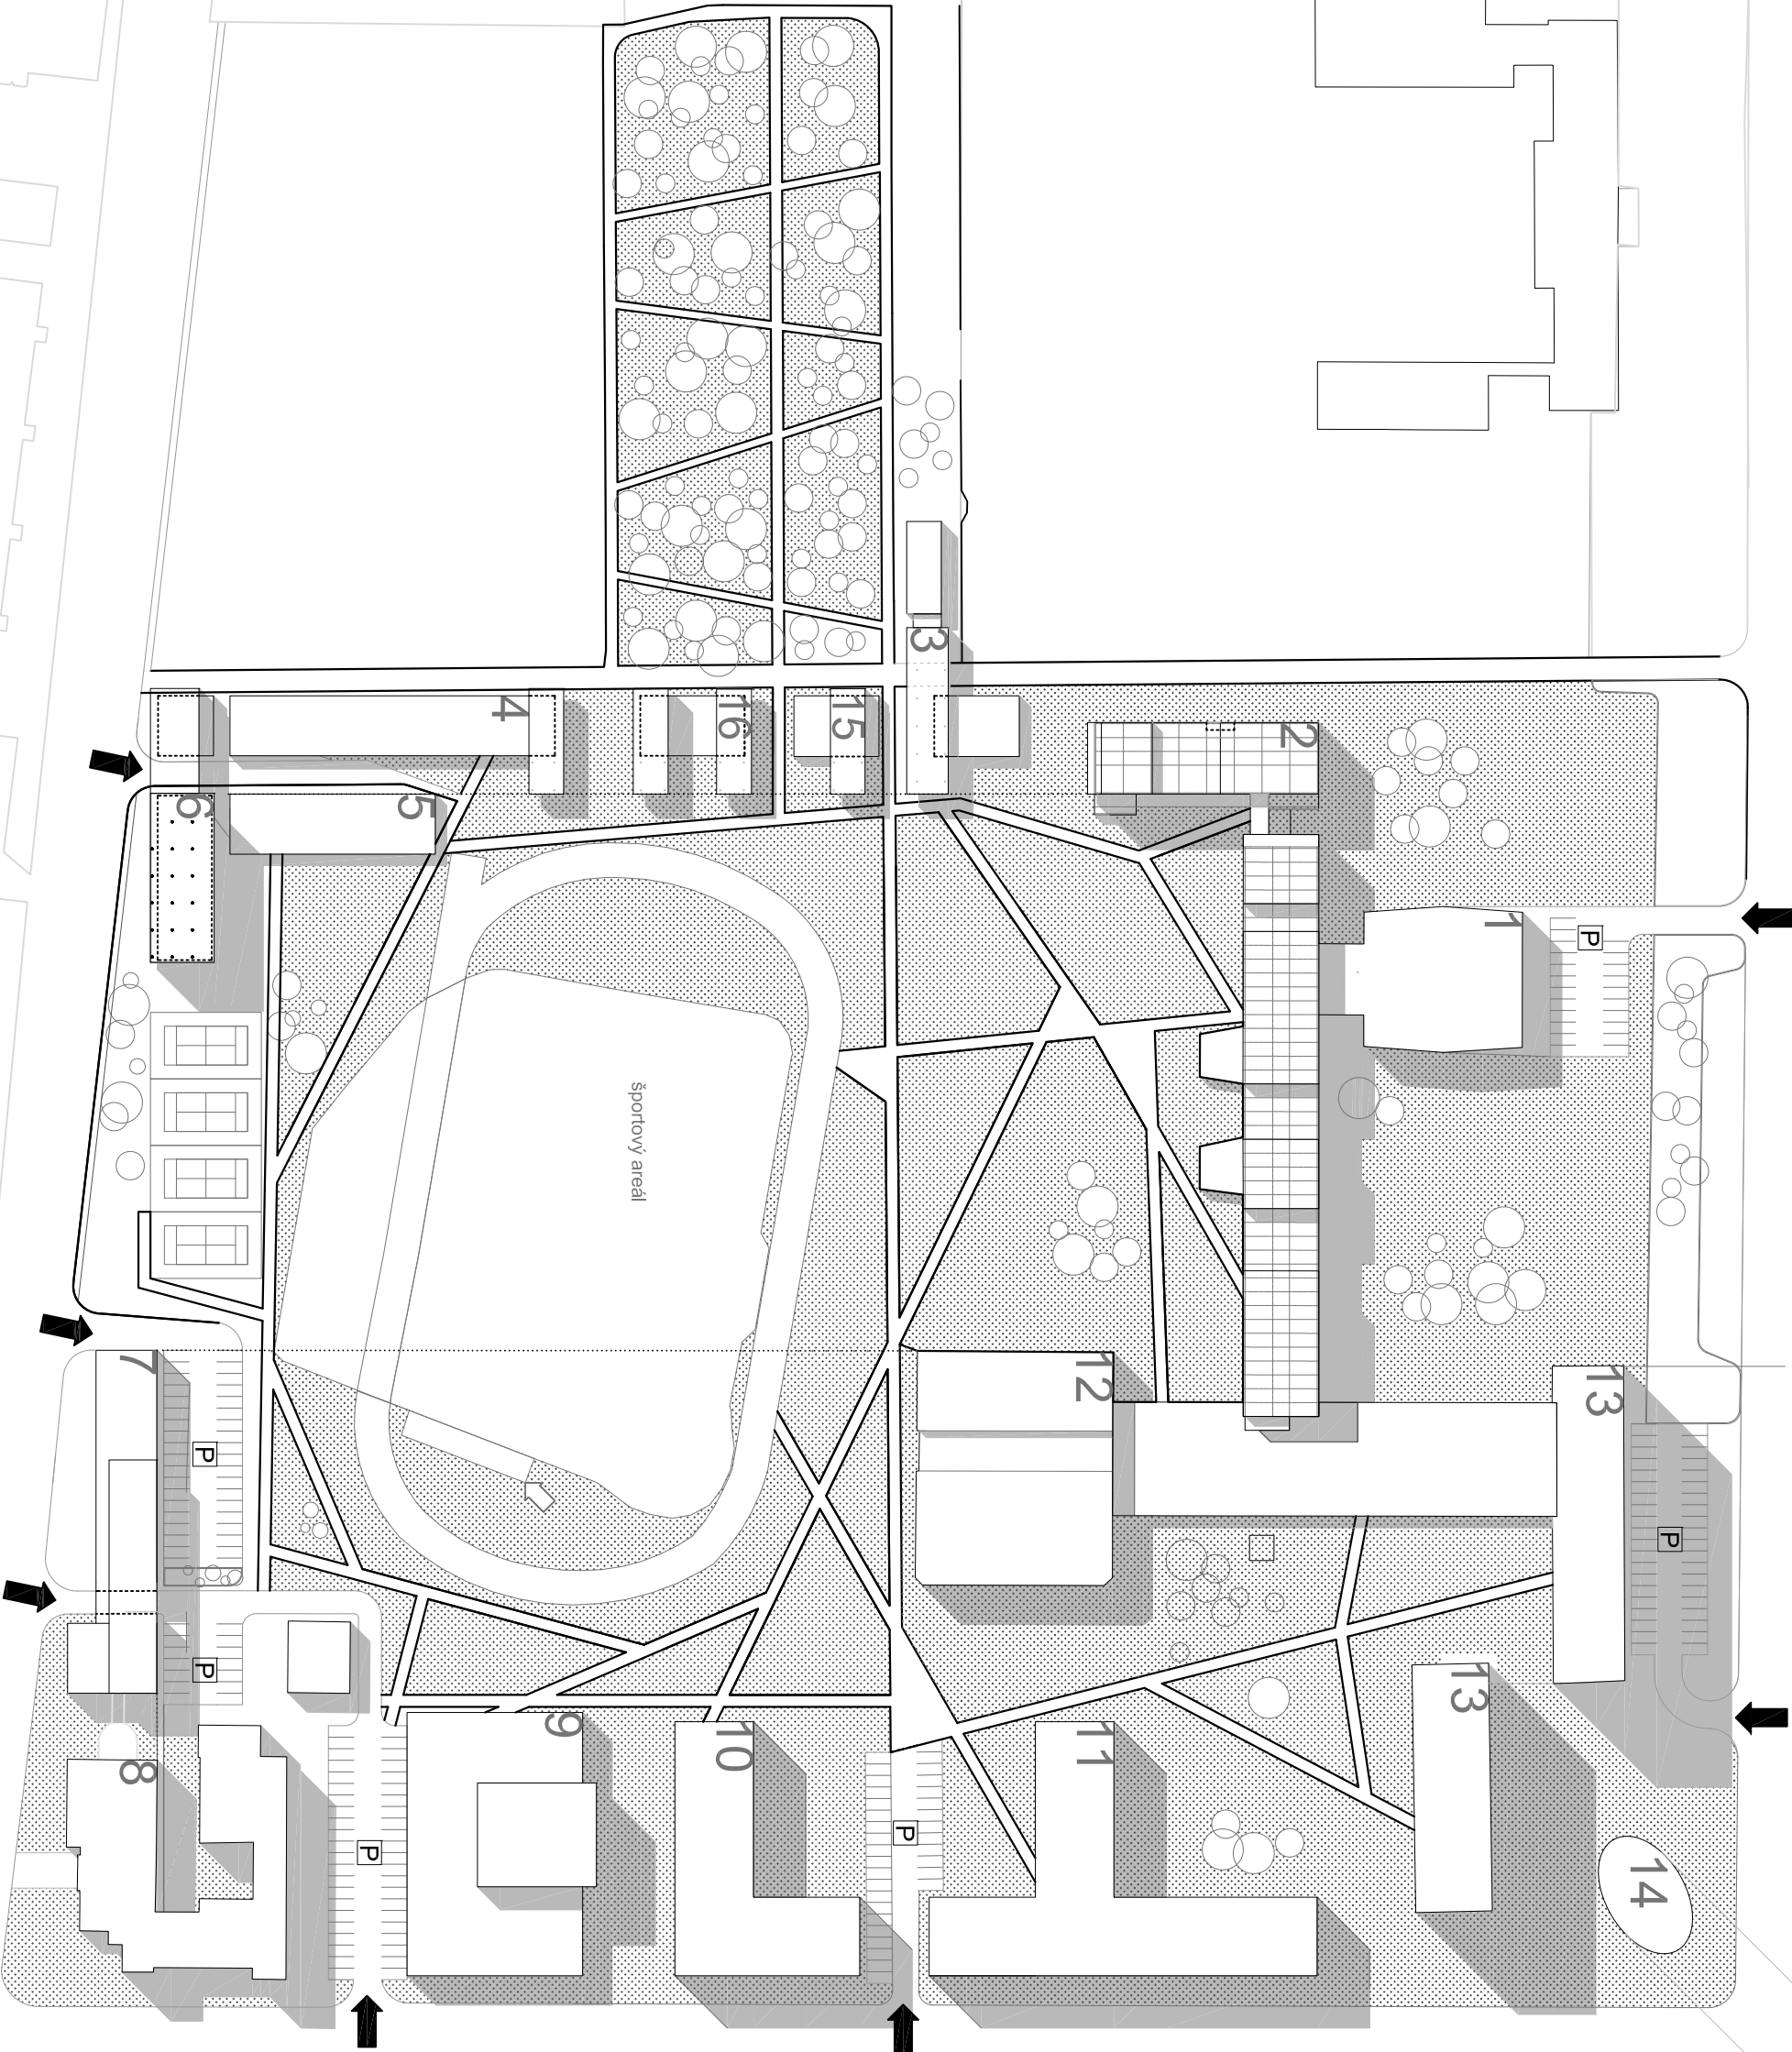

➡ VJAZD, VÝJAZD, PARKOVANIE

- 1. MATERIÁLOVOTECHNICKÁ FAKULTA STU
- 2. PRÍSTAVBA BUDOVY FAKULTY
- 3. ARBORÉTUM
- 4. ŤAŽKÉ LABORATÓRIÁ
- 5. ŤAŽKÉ LABORATÓRIÁ
- 6. ADMINISTRATÍVA, SOCIÁLNE ZÁZEMIE ŠPORTOVISK
- 7. ADMINISTRATÍVA
- 8. ŤAŽKÉ LABORATÓRIÁ
- 9. NANOCENTRUM
- 10. OBJEKTY ROZVOJA ŠKOLY
- 11. OBJEKTY ROZVOJA ŠKOLY
- 12. PLAVÁREŇ
- 13. ŠTUDENTSKÝ DOMOV
- 14. ADMINISTRATÍVA
- 15. OBJEKTY ROZVOJA ŠKOLY
- 16. OBJEKTY ROZVOJA ŠKOLY

AREÁL STU V TRNAVE, DOPRAVNÉ RIEŠENIE, PEŠIE ŤAHY